PIANTA CARPENTERIA PLATEA ARGINE TRATTO II
Scala 1:50

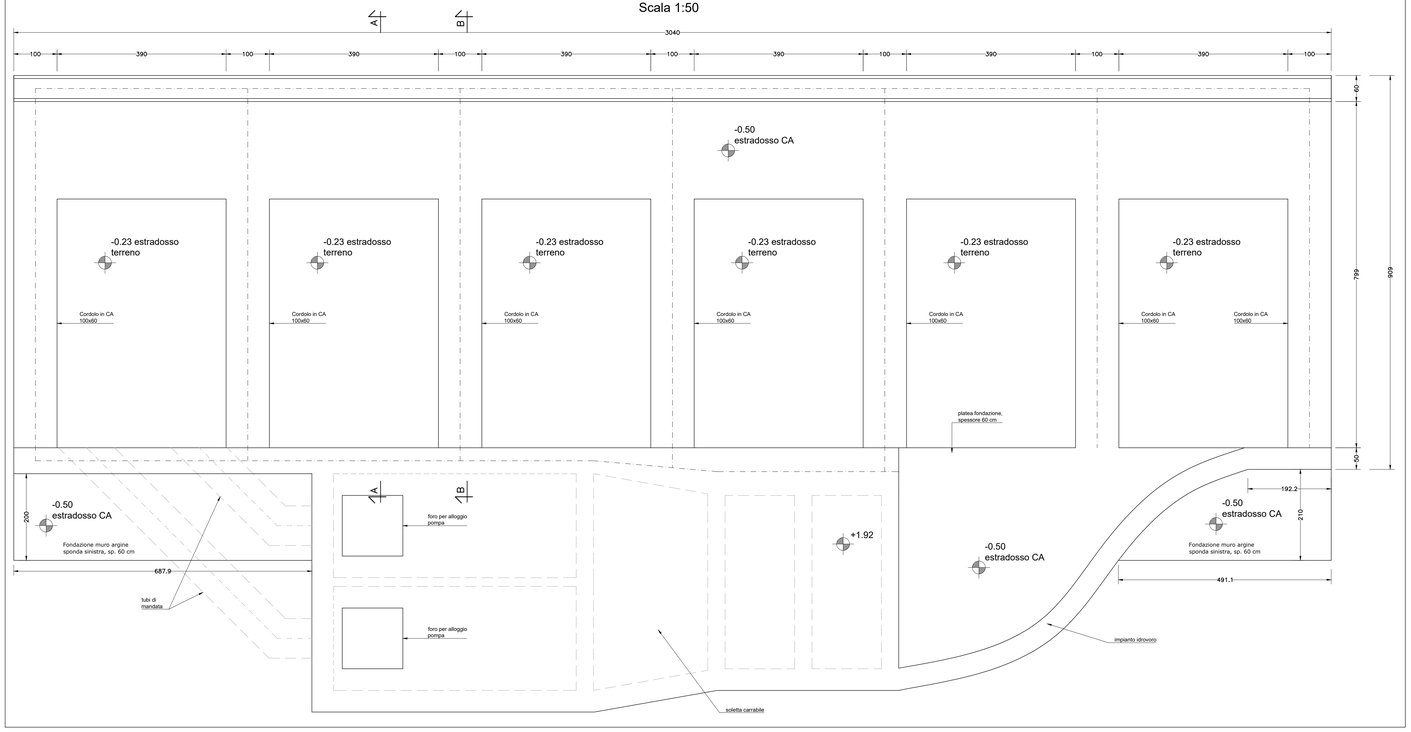

CARPENTERIA SEZIONE A-A
Scala 1:50

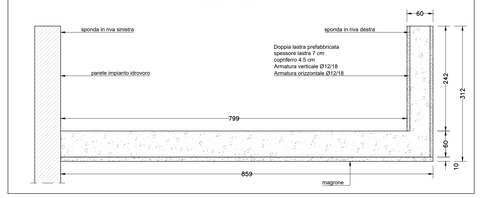

CARPENTERIA SEZIONE B-B
Scala 1:50

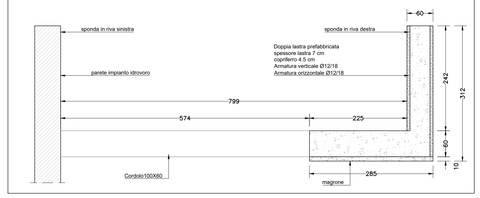

ARMATURA SEZIONE A-A
Scala 1:50

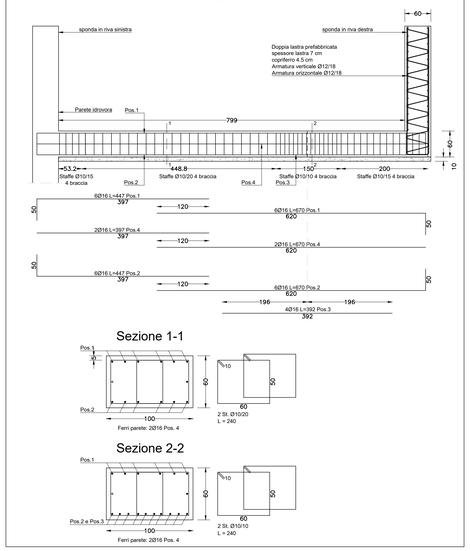

ARMATURA SEZIONE B-B
Scala 1:50

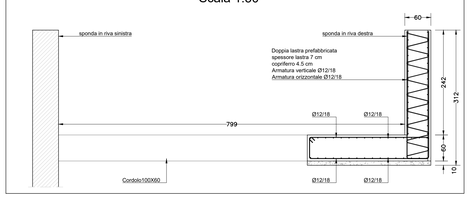

ARMATURA INTEGRATIVA SUPERIORE ED INFERIORE PLATEA ARGINE TRATTO II
Scala 1:50

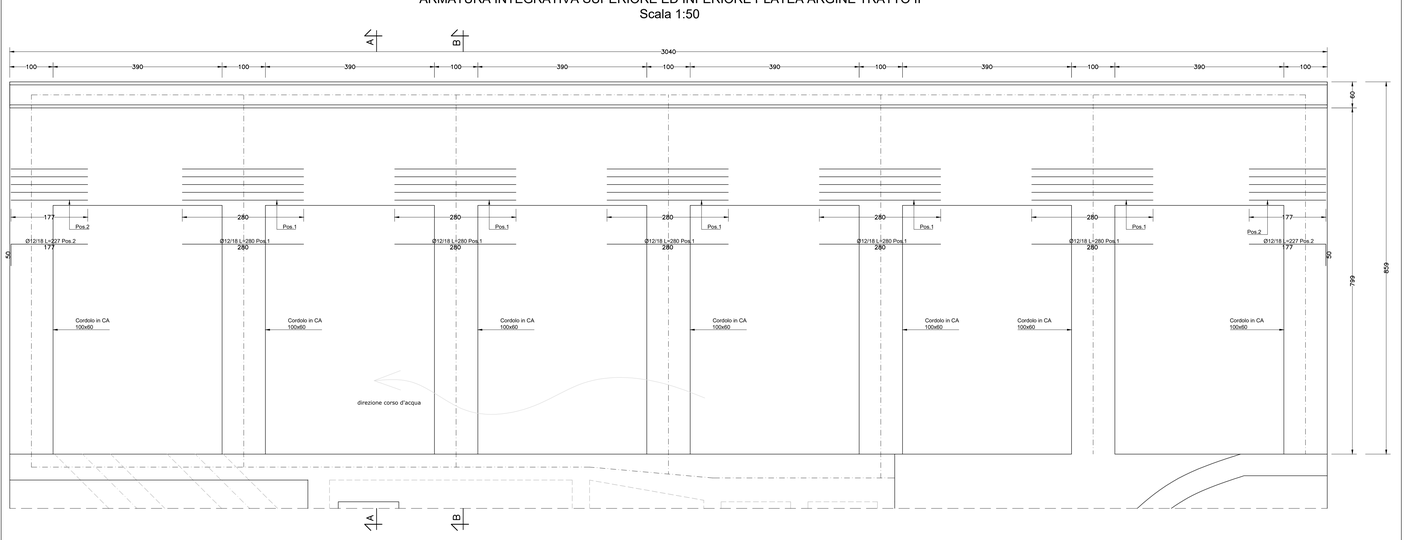

MATERIALI
Calcestruzzo: C30/37
Acciaio per barre da CA: B 450C
Copriferro: 4.5 cm

CONSORZIO 1 TOSCANA NORD	MASCHERA PROGETTI	M. PROG. 3 Rev. 0 07/05/2018

Ente di Bonifica
CONSORZIO 1 TOSCANA NORD

CONSORZIO 1 TOSCANA NORD
Consorzio di Bonifica Ente di Diritto Pubblico

Sede legale: Via della Migliarina n. 64
55049 Viareggio (LU)
Tel 0584/43991 Fax 0584/426357

PROG. 21-19

Intervento di "Ripristino reticolo idraulico minore dell'abitato Ronchi Poveromo ed altri comuni di Massa e Carrara
I STRALCIO"

PROGETTO DEFINITIVO

TAVOLA STRUTTURALE MURO ARGINE TRATTO II: CARPENTERIA E ARMATURA	elaborato N.	Scala
	S.20	1:50

NOME FILE
CIG:
CUP: H63H19000340002
RUP: Dott. Maurizio Rocchi

PROGETTISTI:	COLLABORATORI:	CON IL CONTRIBUTO DI:
Ing. Tamagnini Nicola		
REV.N° 1 SETTEMBRE 2022	CAUSALE REV.	FIRMA REVISIONE

PERCORSO FILE
DATA: FEBBRAIO 2022