


PIANO DI MANUTENZIONE 2018


Bacini di Bonifica Zona Nord della
Unità Idrografica Omogenea - Versilia

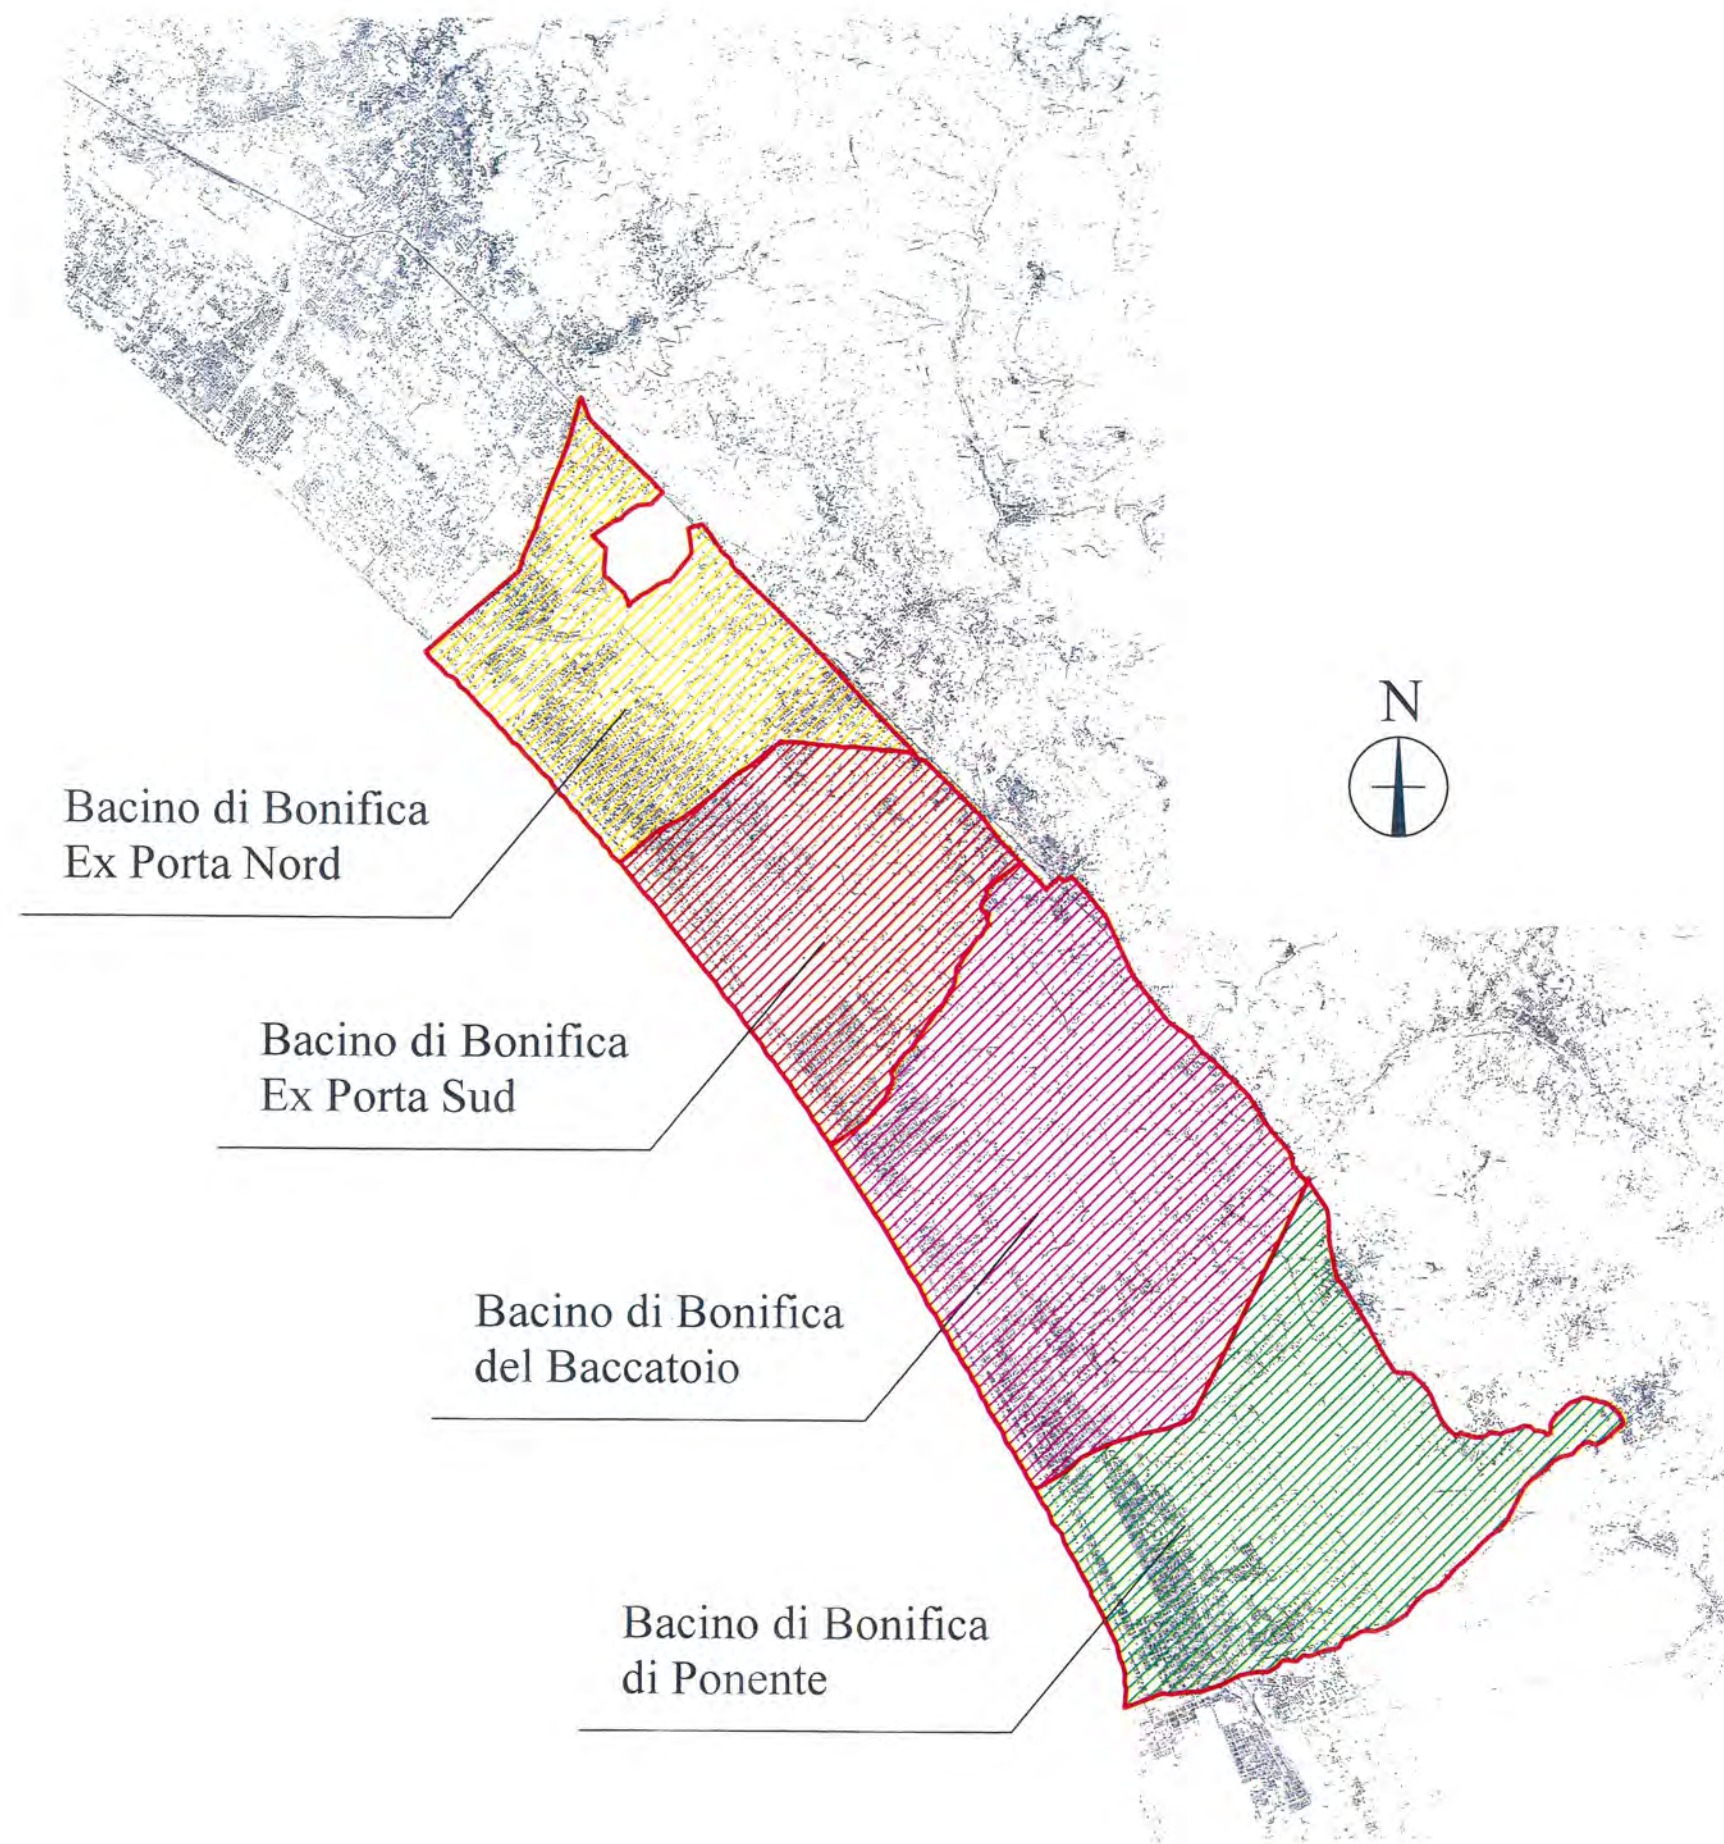

PIANO DI MANUTENZIONE 2018

Opere Idrauliche III Categoria all'interno delle
Aree di Pianura della

Unità Idrografica Omogenea - Versilia

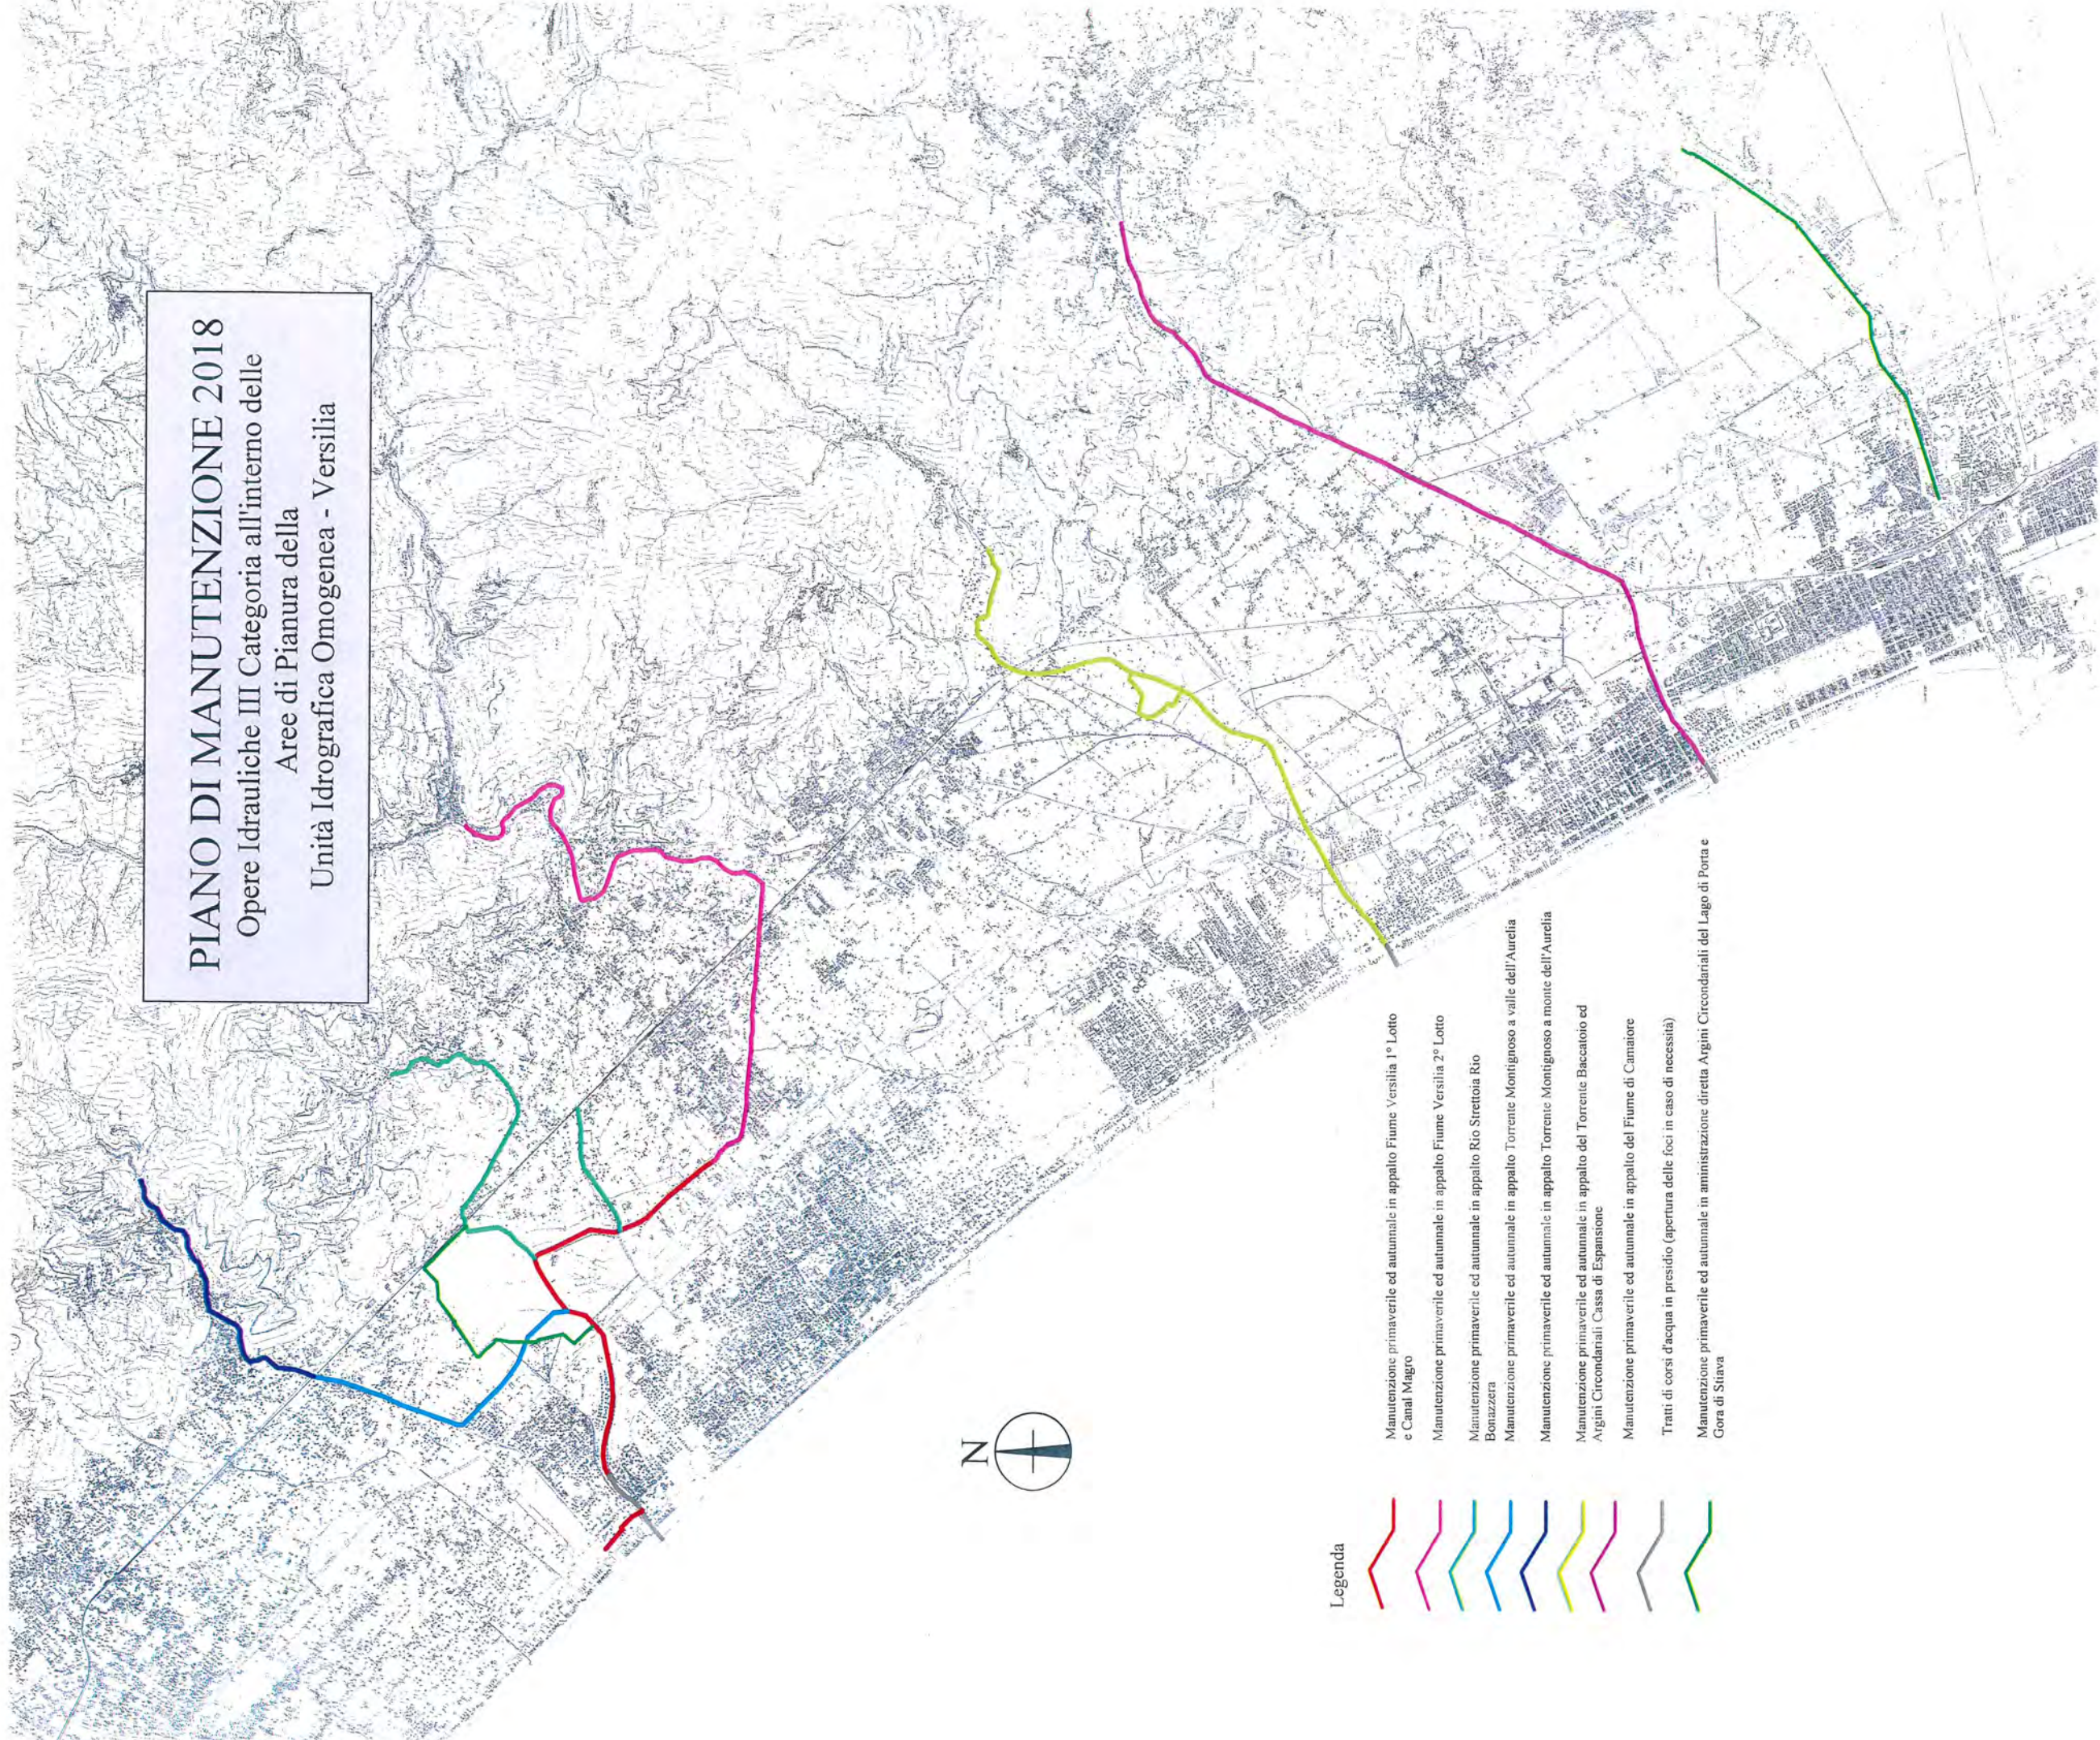

Legenda



- Manutenzione primaverile ed autunnale in appalto Fiume Versilia 1° Lotto e Canal Magro
- Manutenzione primaverile ed autunnale in appalto Fiume Versilia 2° Lotto
- Manutenzione primaverile ed autunnale in appalto Rio Strettoia Rio Bonazzera
- Manutenzione primaverile ed autunnale in appalto Torrente Montignoso a valle dell'Aurelia
- Manutenzione primaverile ed autunnale in appalto Torrente Montignoso a monte dell'Aurelia
- Manutenzione primaverile ed autunnale in appalto del Torrente Baccatoio ed Argini Circondariali Cassa di Espansione
- Manutenzione primaverile ed autunnale in appalto del Fiume di Camaiore
- Tratti di corsi d'acqua in presidio (apertura delle foci in caso di necessità)
- Manutenzione primaverile ed autunnale in amministrazione diretta Argini Circondariali del Lago di Porta e Gora di Stiva


PIANO DI MANUTENZIONE 2018
 Bacino di Bonifica Ex Porta Sud
 Manutenzione autunnale



Legenda




- Confine del Bacino Ex Porta Sud
- Canali in appalto Lotto di manutenzione Ex Porta Sud
- Canali in appalto Lotto di manutenzione Versilia Nord
- Fosso Fiumetto Lotto 1 in appalto
- Fosso Fiumetto Lotto 2 in appalto
- Canali in presidio

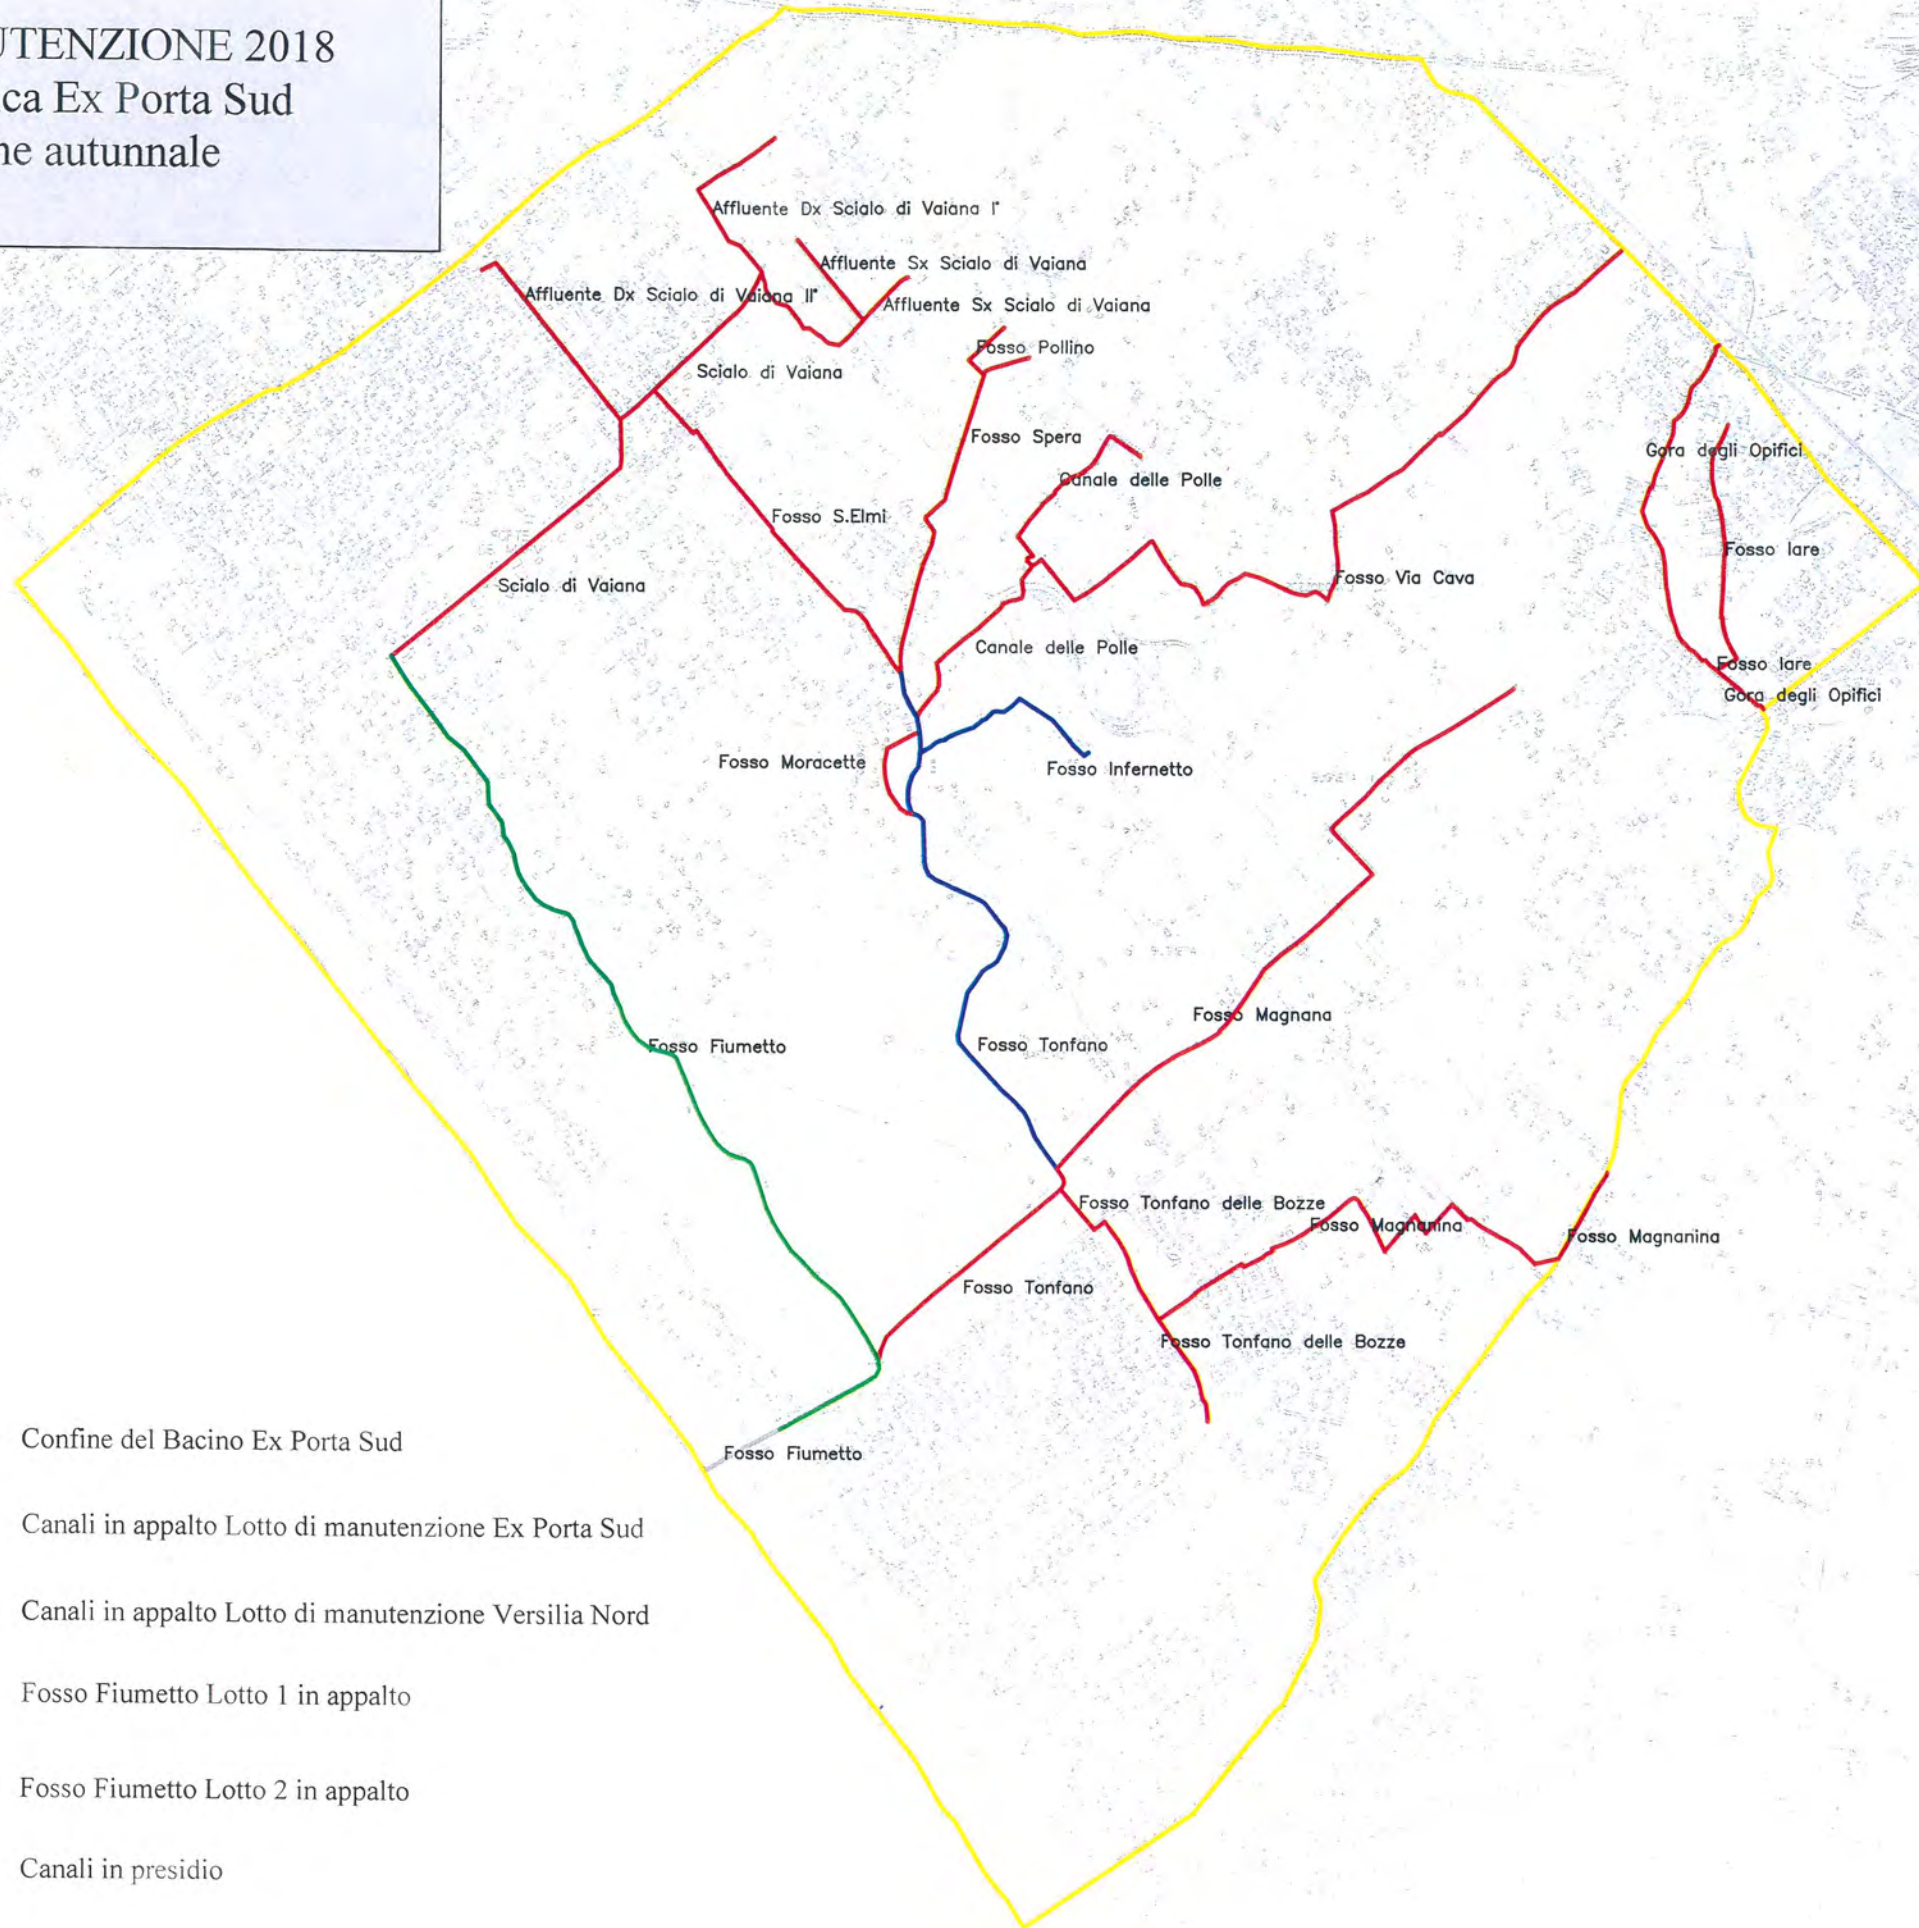

PIANO DI MANUTENZIONE 2018
Bacino di Bonifica Ex Porta Sud
Manutenzione primaverile



Legenda

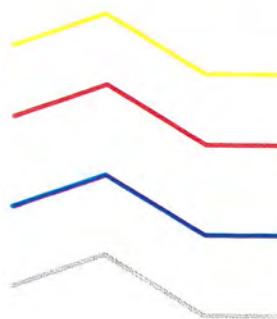


Confine del Bacino Ex Porta Sud

Canali in appalto Lotto di manutenzione Ex Porta Sud

Canali in appalto Lotto di manutenzione Versilia Nord

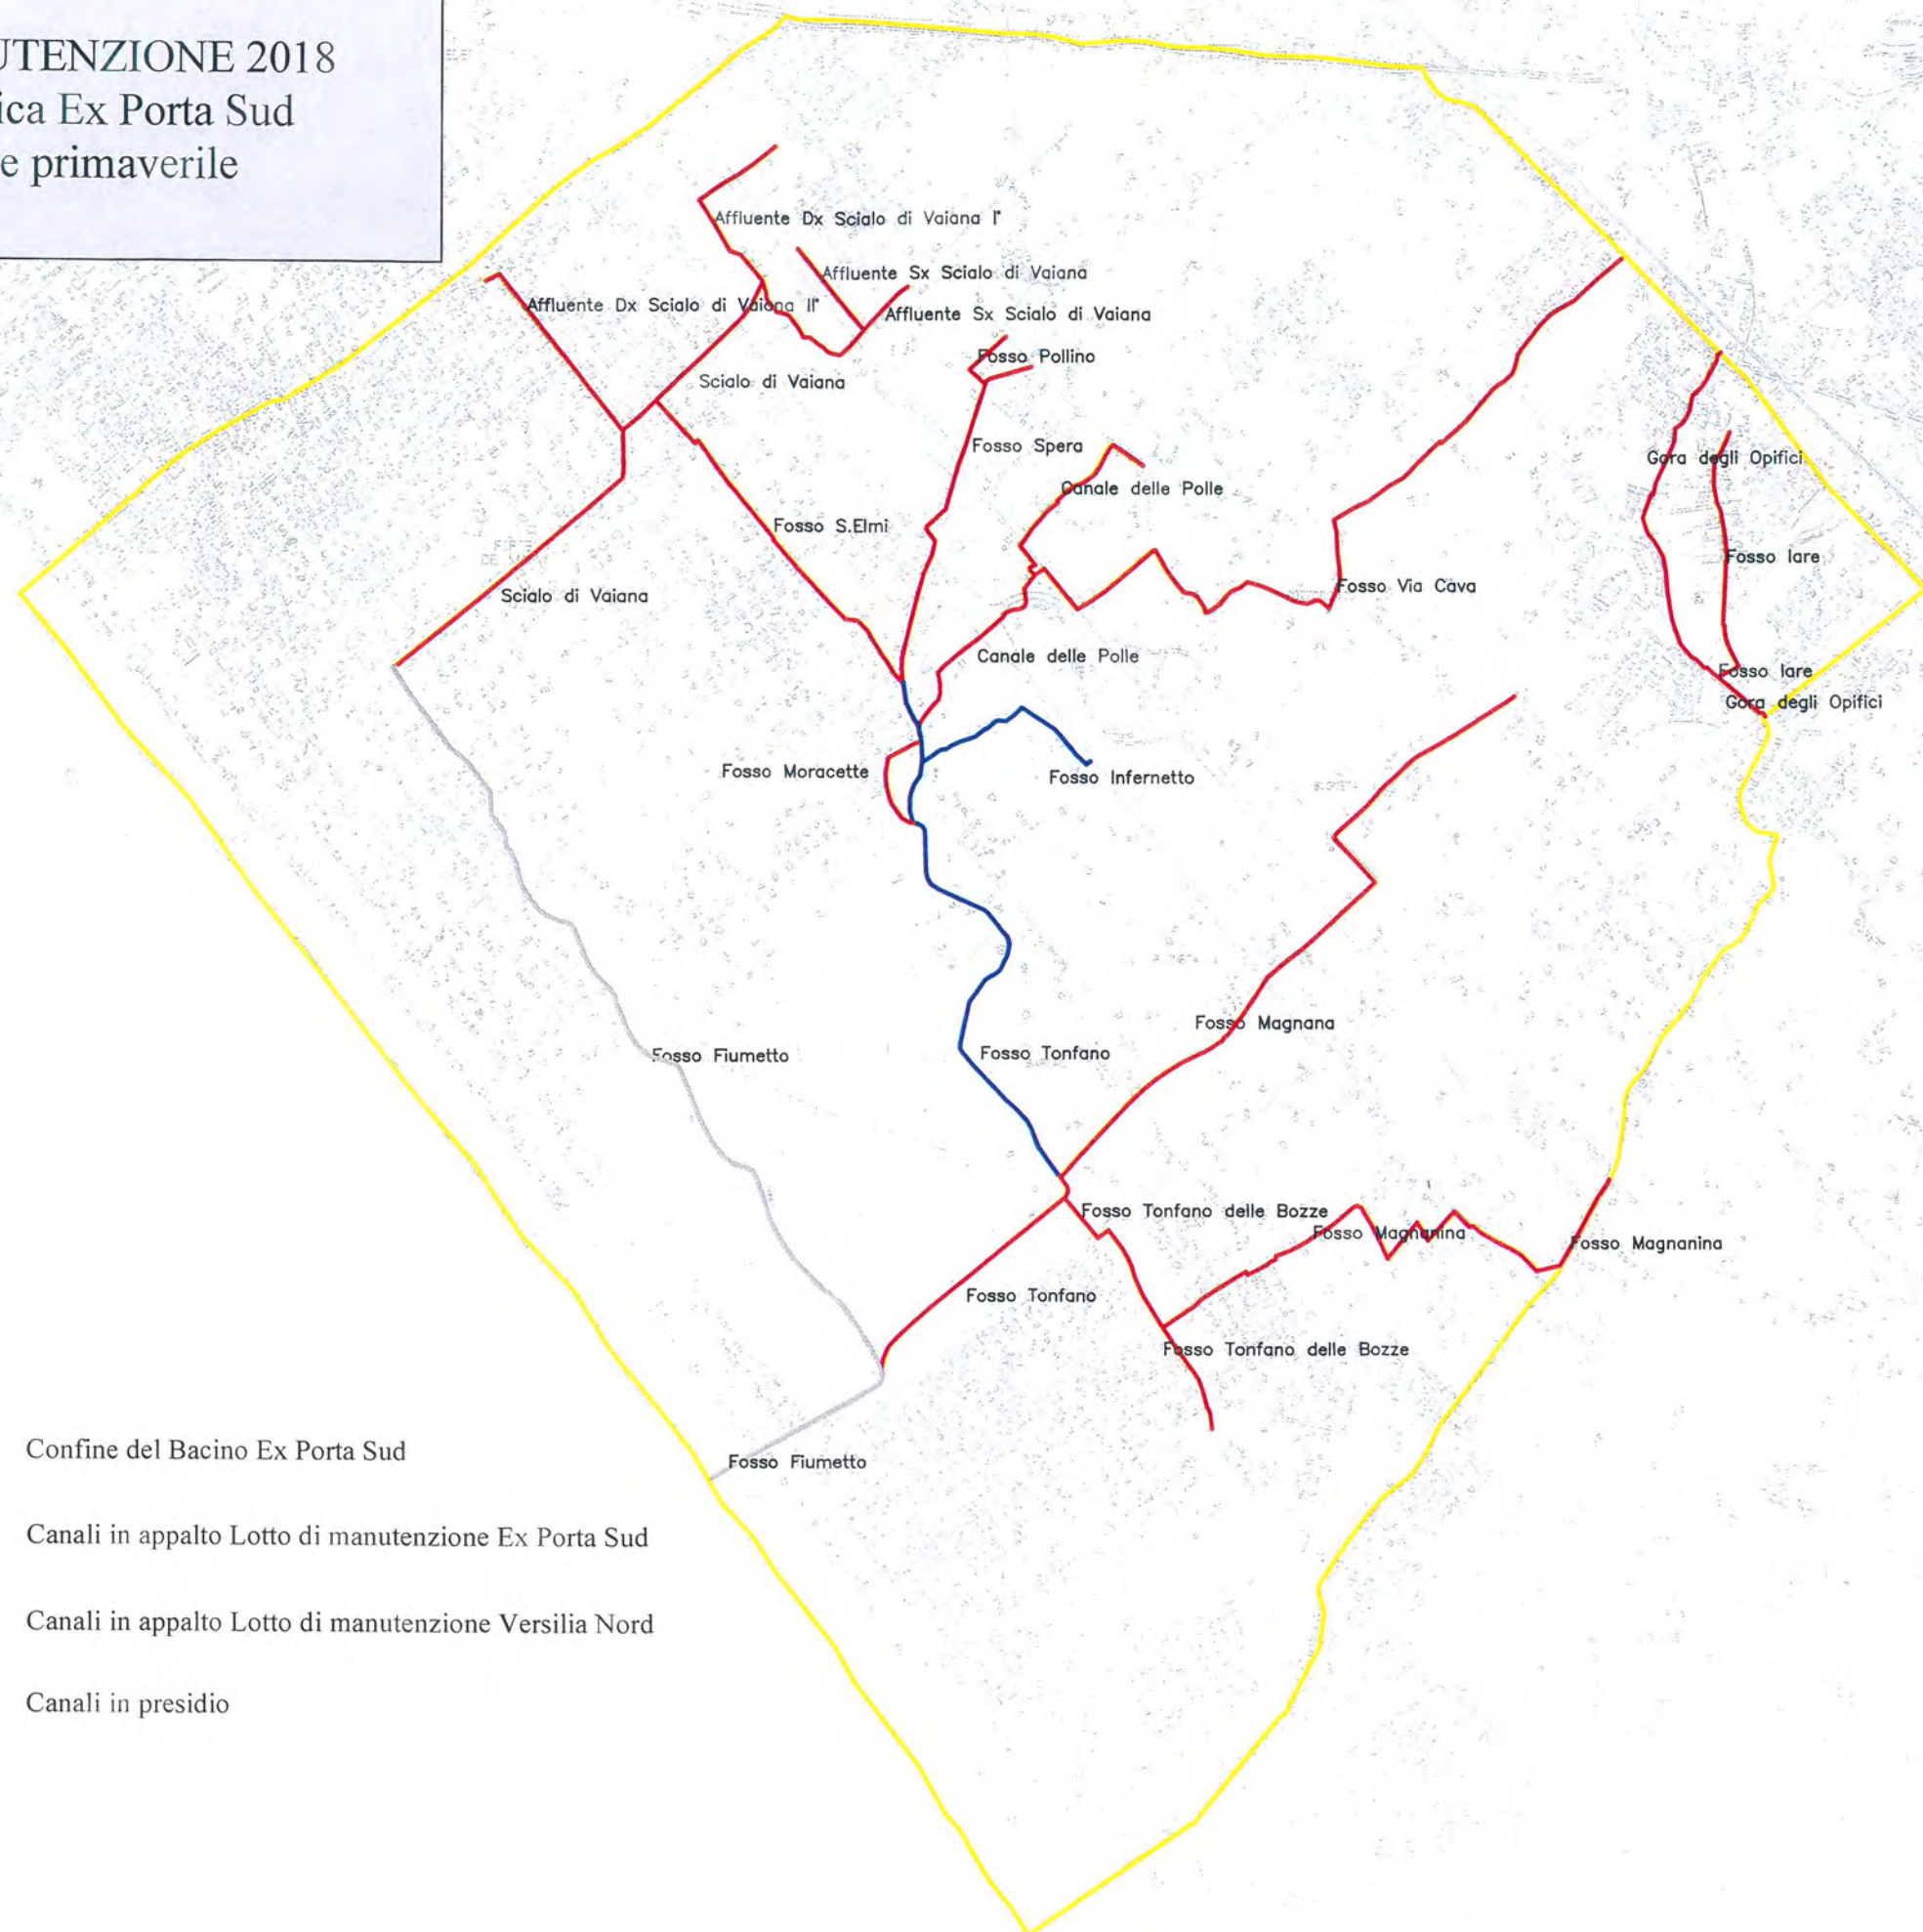


Canali in presidio




PIANO DI MANUTENZIONE 2018
Bacino di Bonifica Ex Porta Nord
Manutenzione primaverile ed autunnale



Legenda

-  Confine del Bacino Ex Porta Nord
-  Canali in appalto Lotto di manutenzione Ex Porta Nord
-  Canali in appalto Lotto di manutenzione Versilia Nord

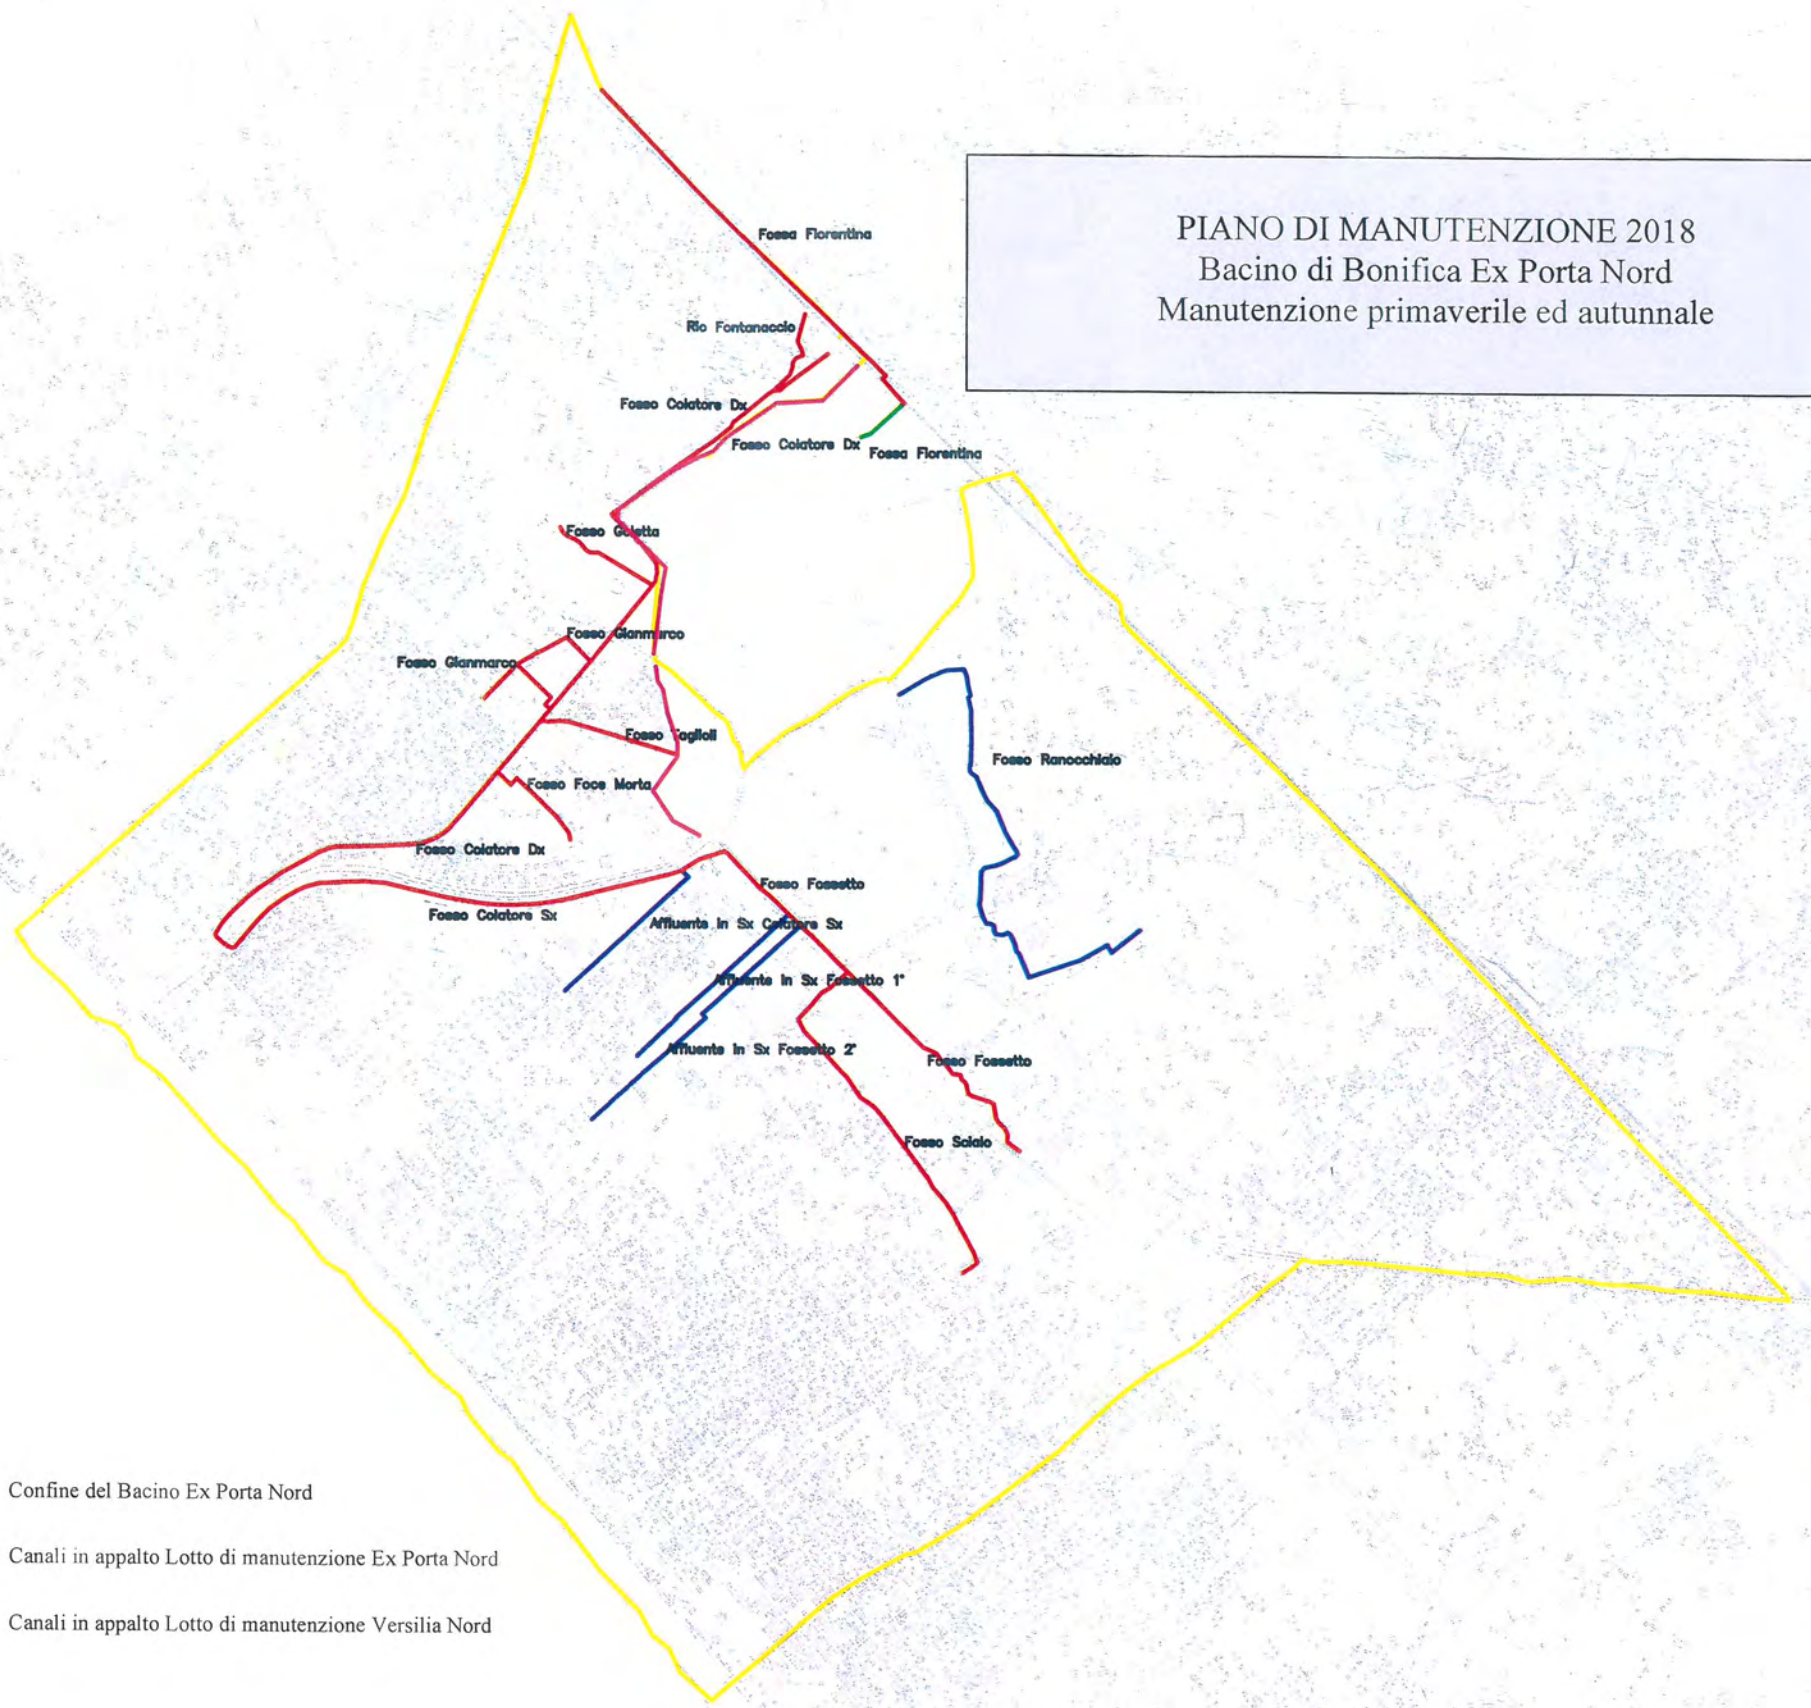



Relicolo di gestione ai sensi della L.R.79/2012

BACINI IDRAULICI "AVANE E FILETTOLE"


Taglio Primavera e Autunnale

-  Confine del Bacino
-  Corsi d'acqua
-  Corsi d'acqua in appalto
-  Tratti intubati

DATA
Gennaio 2018

SCALA

IL TECNICO
Ing. Alfonso Baiocchetti

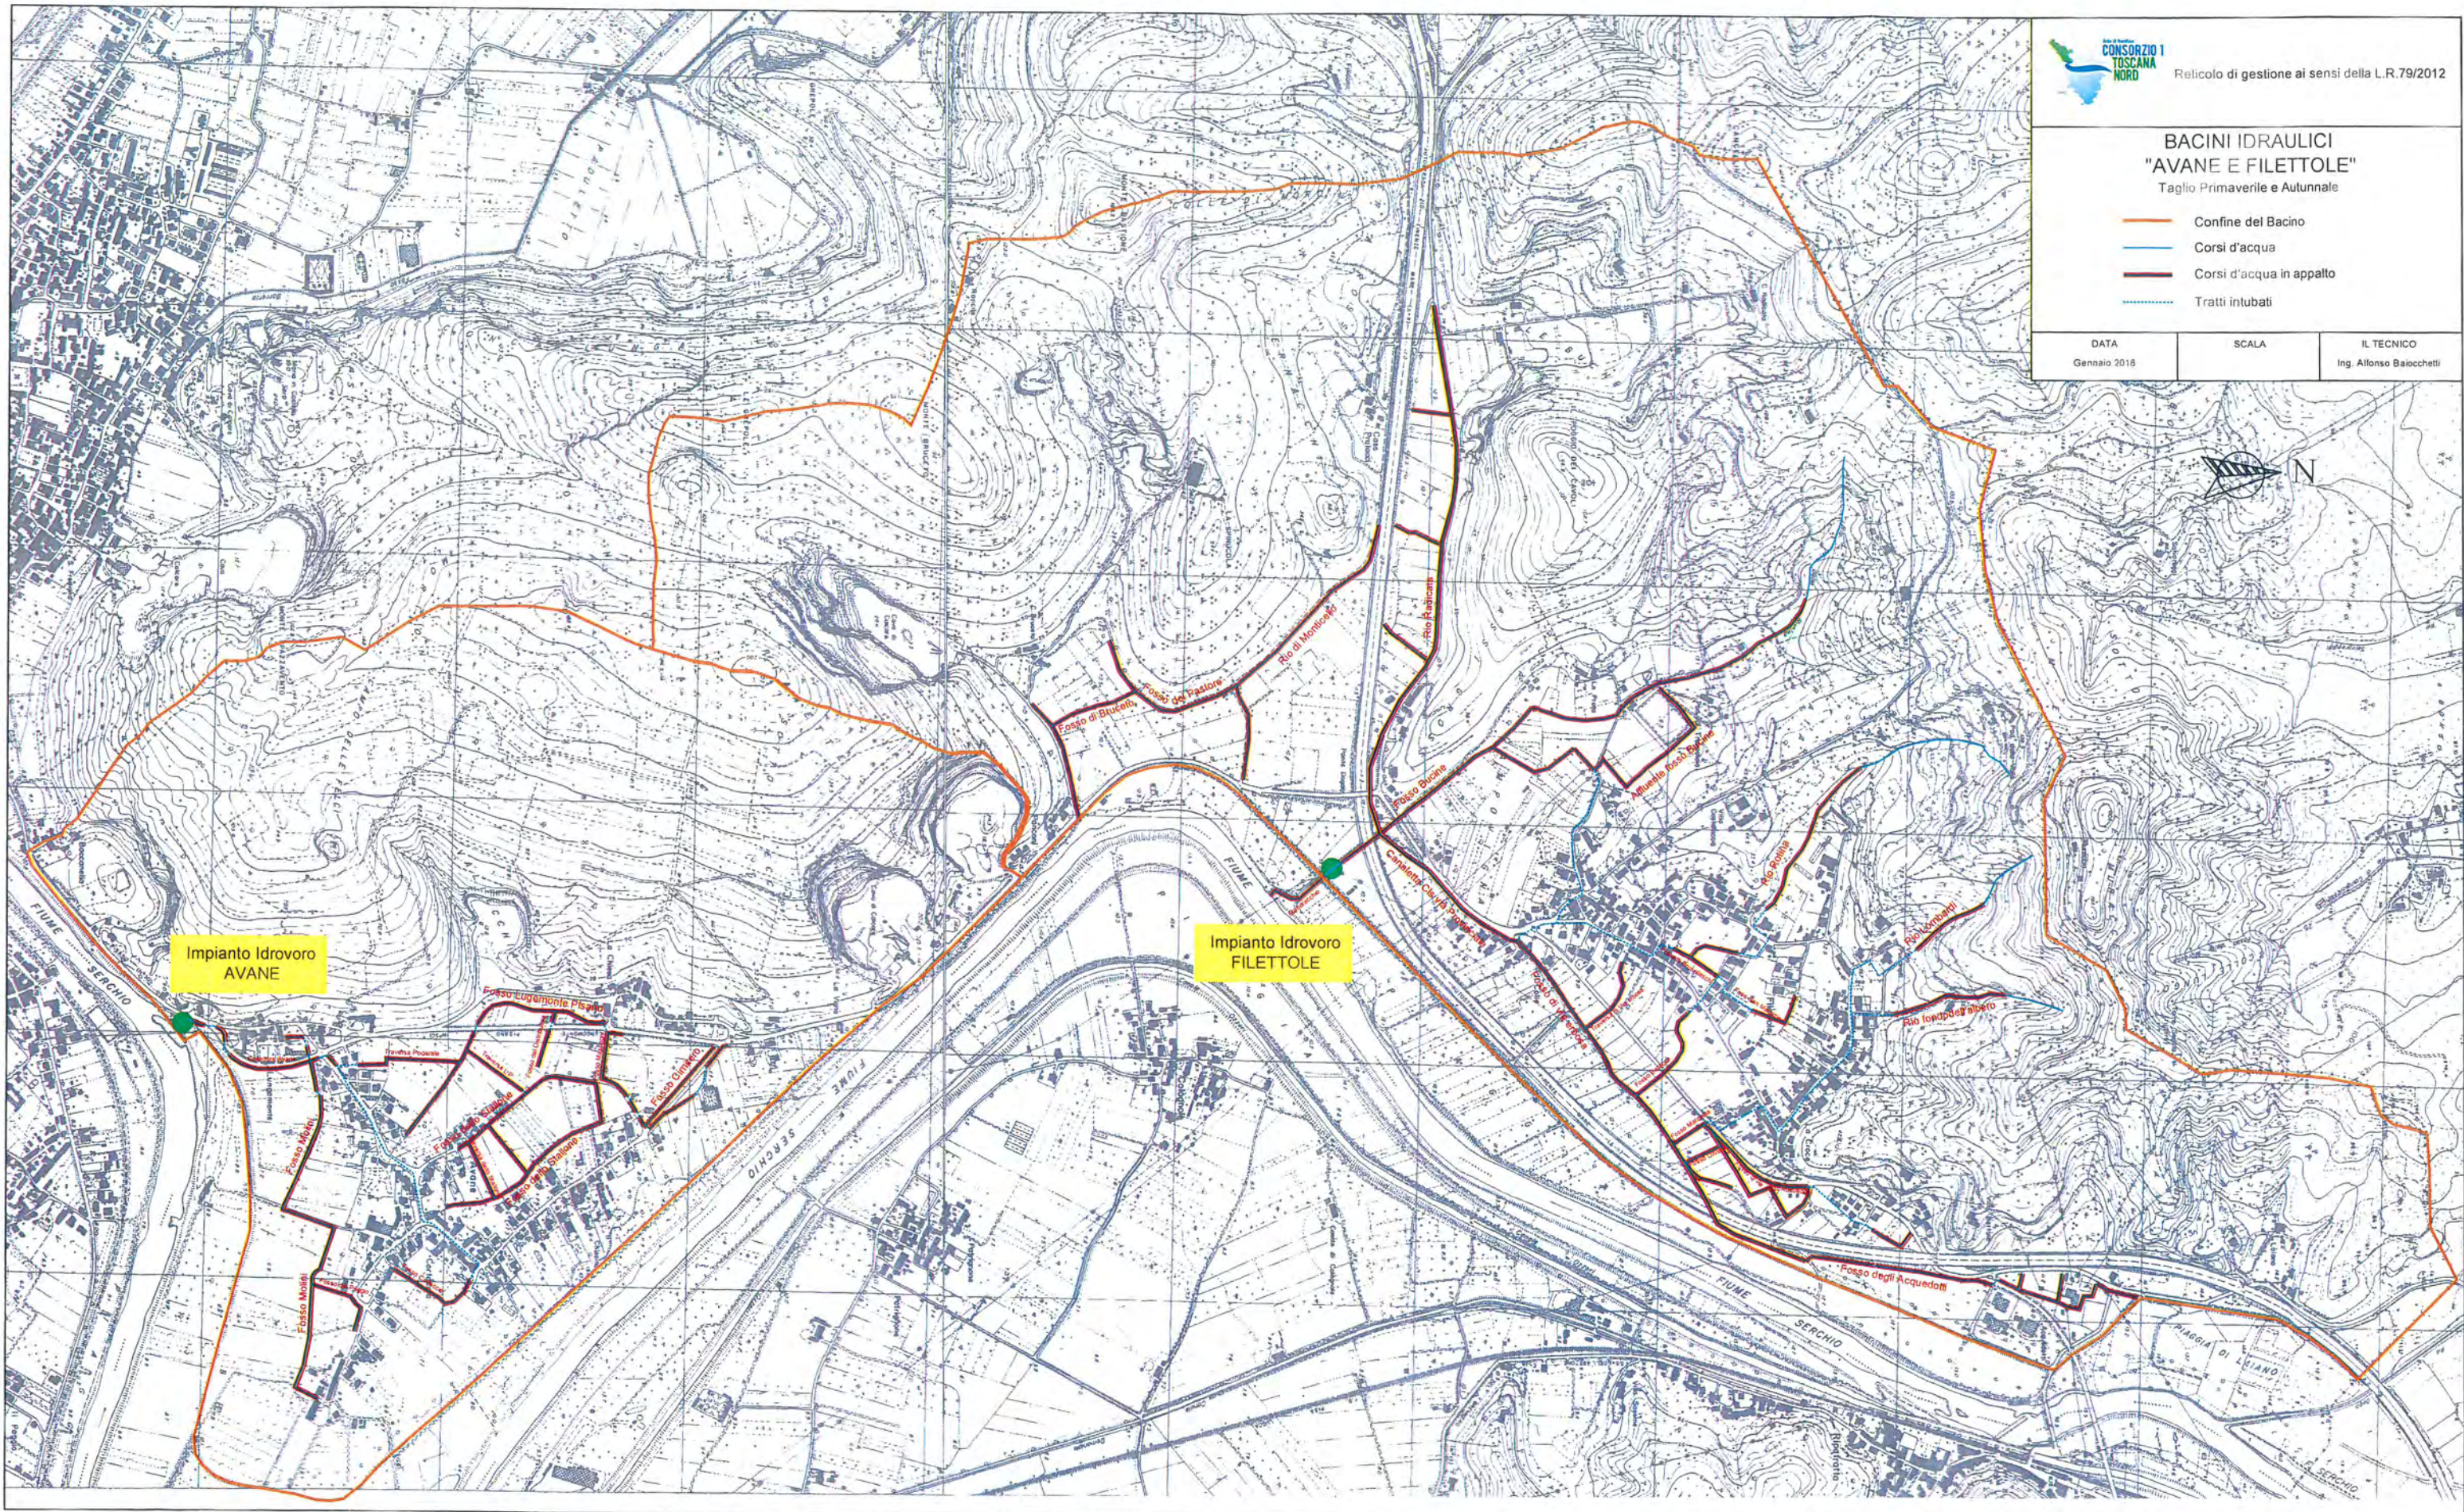


BACINO DI BONIFICA "MACCHIA DI MIGLIARINO" Taglio Primaveraile

- Confine del Bacino
- Canali in Appalto 1° Lotto
- Interventi puntuali di rifinitura
- In presidio
- Tratti intubati

DATA
Gennaio 2018

SCALA

IL TECNICO
Ing. Alfonso Baiocchetti

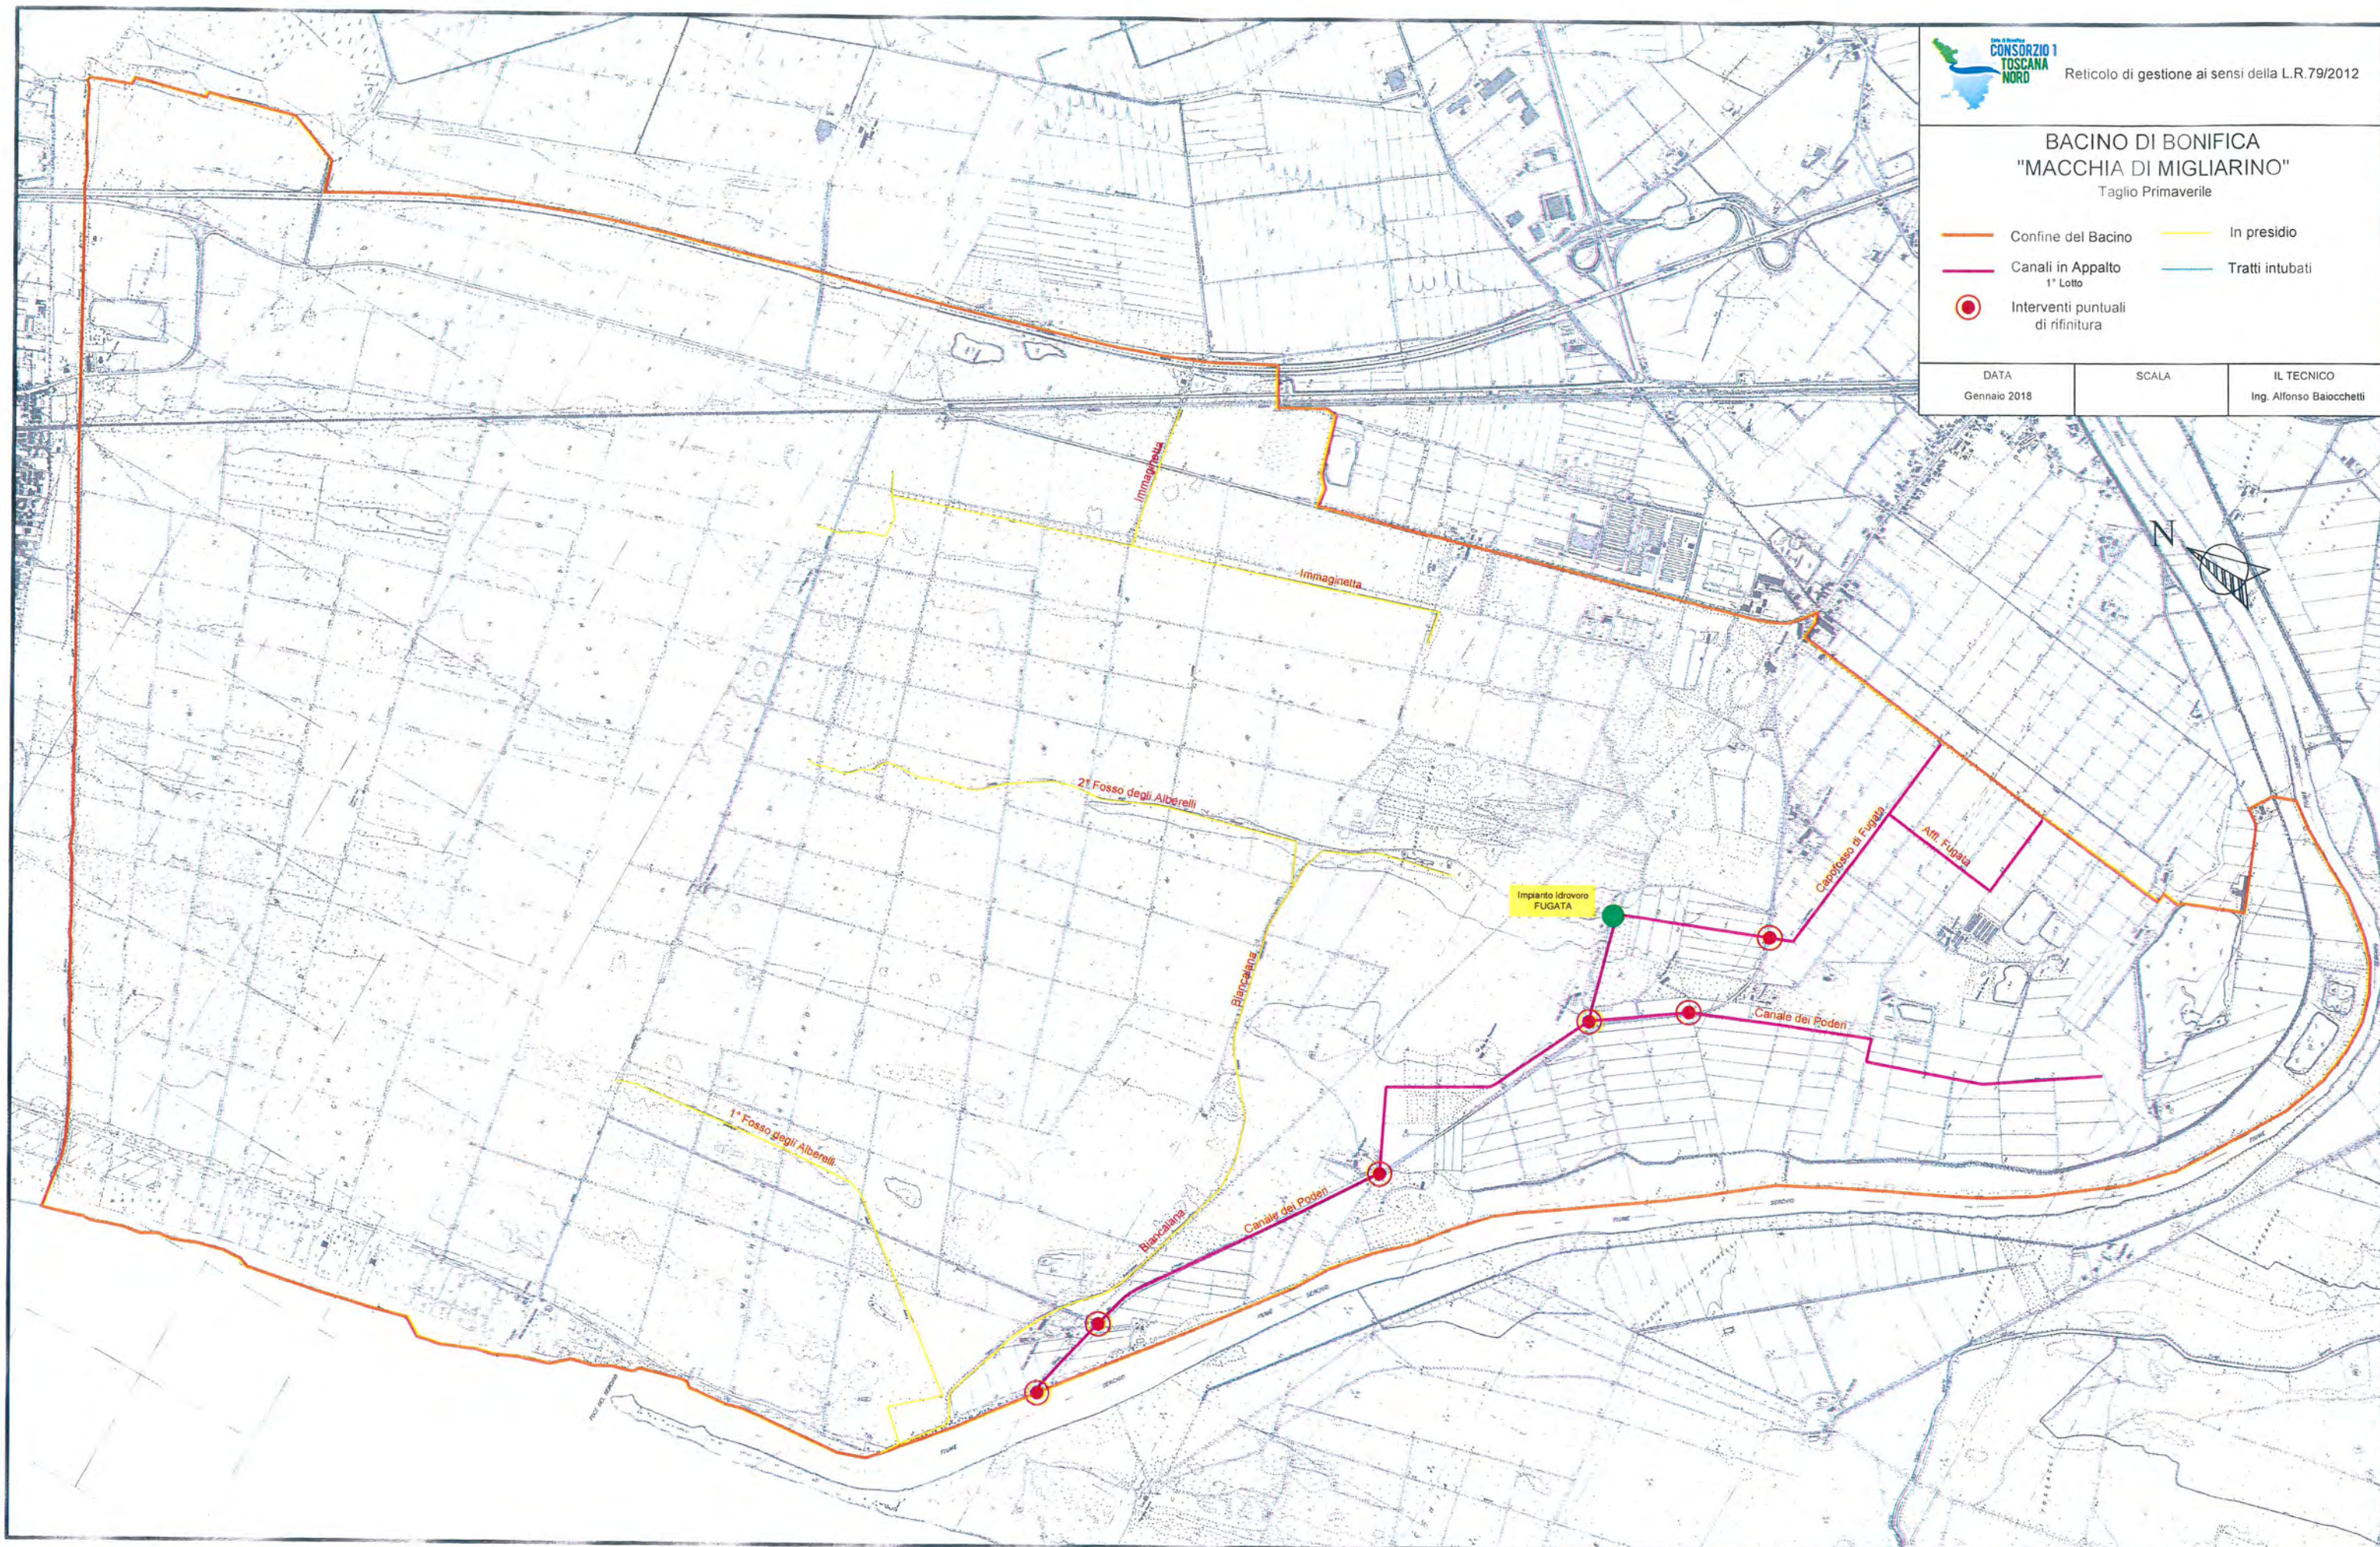

BACINO DI BONIFICA "MACCHIA DI MIGLIARINO"


Taglio Autunnale

- Confine del Bacino
- Canali in Appalto 1° Lotto
- Canali in Appalto 2° Lotto
- Canali in Appalto 2° Lotto - Area Boscata
- In presidio
- Tratti intubati
- Interventi puntuali di rifinitura

DATA
Gennaio 2018

SCALA

IL TECNICO
Ing. Alfonso Baiocchi

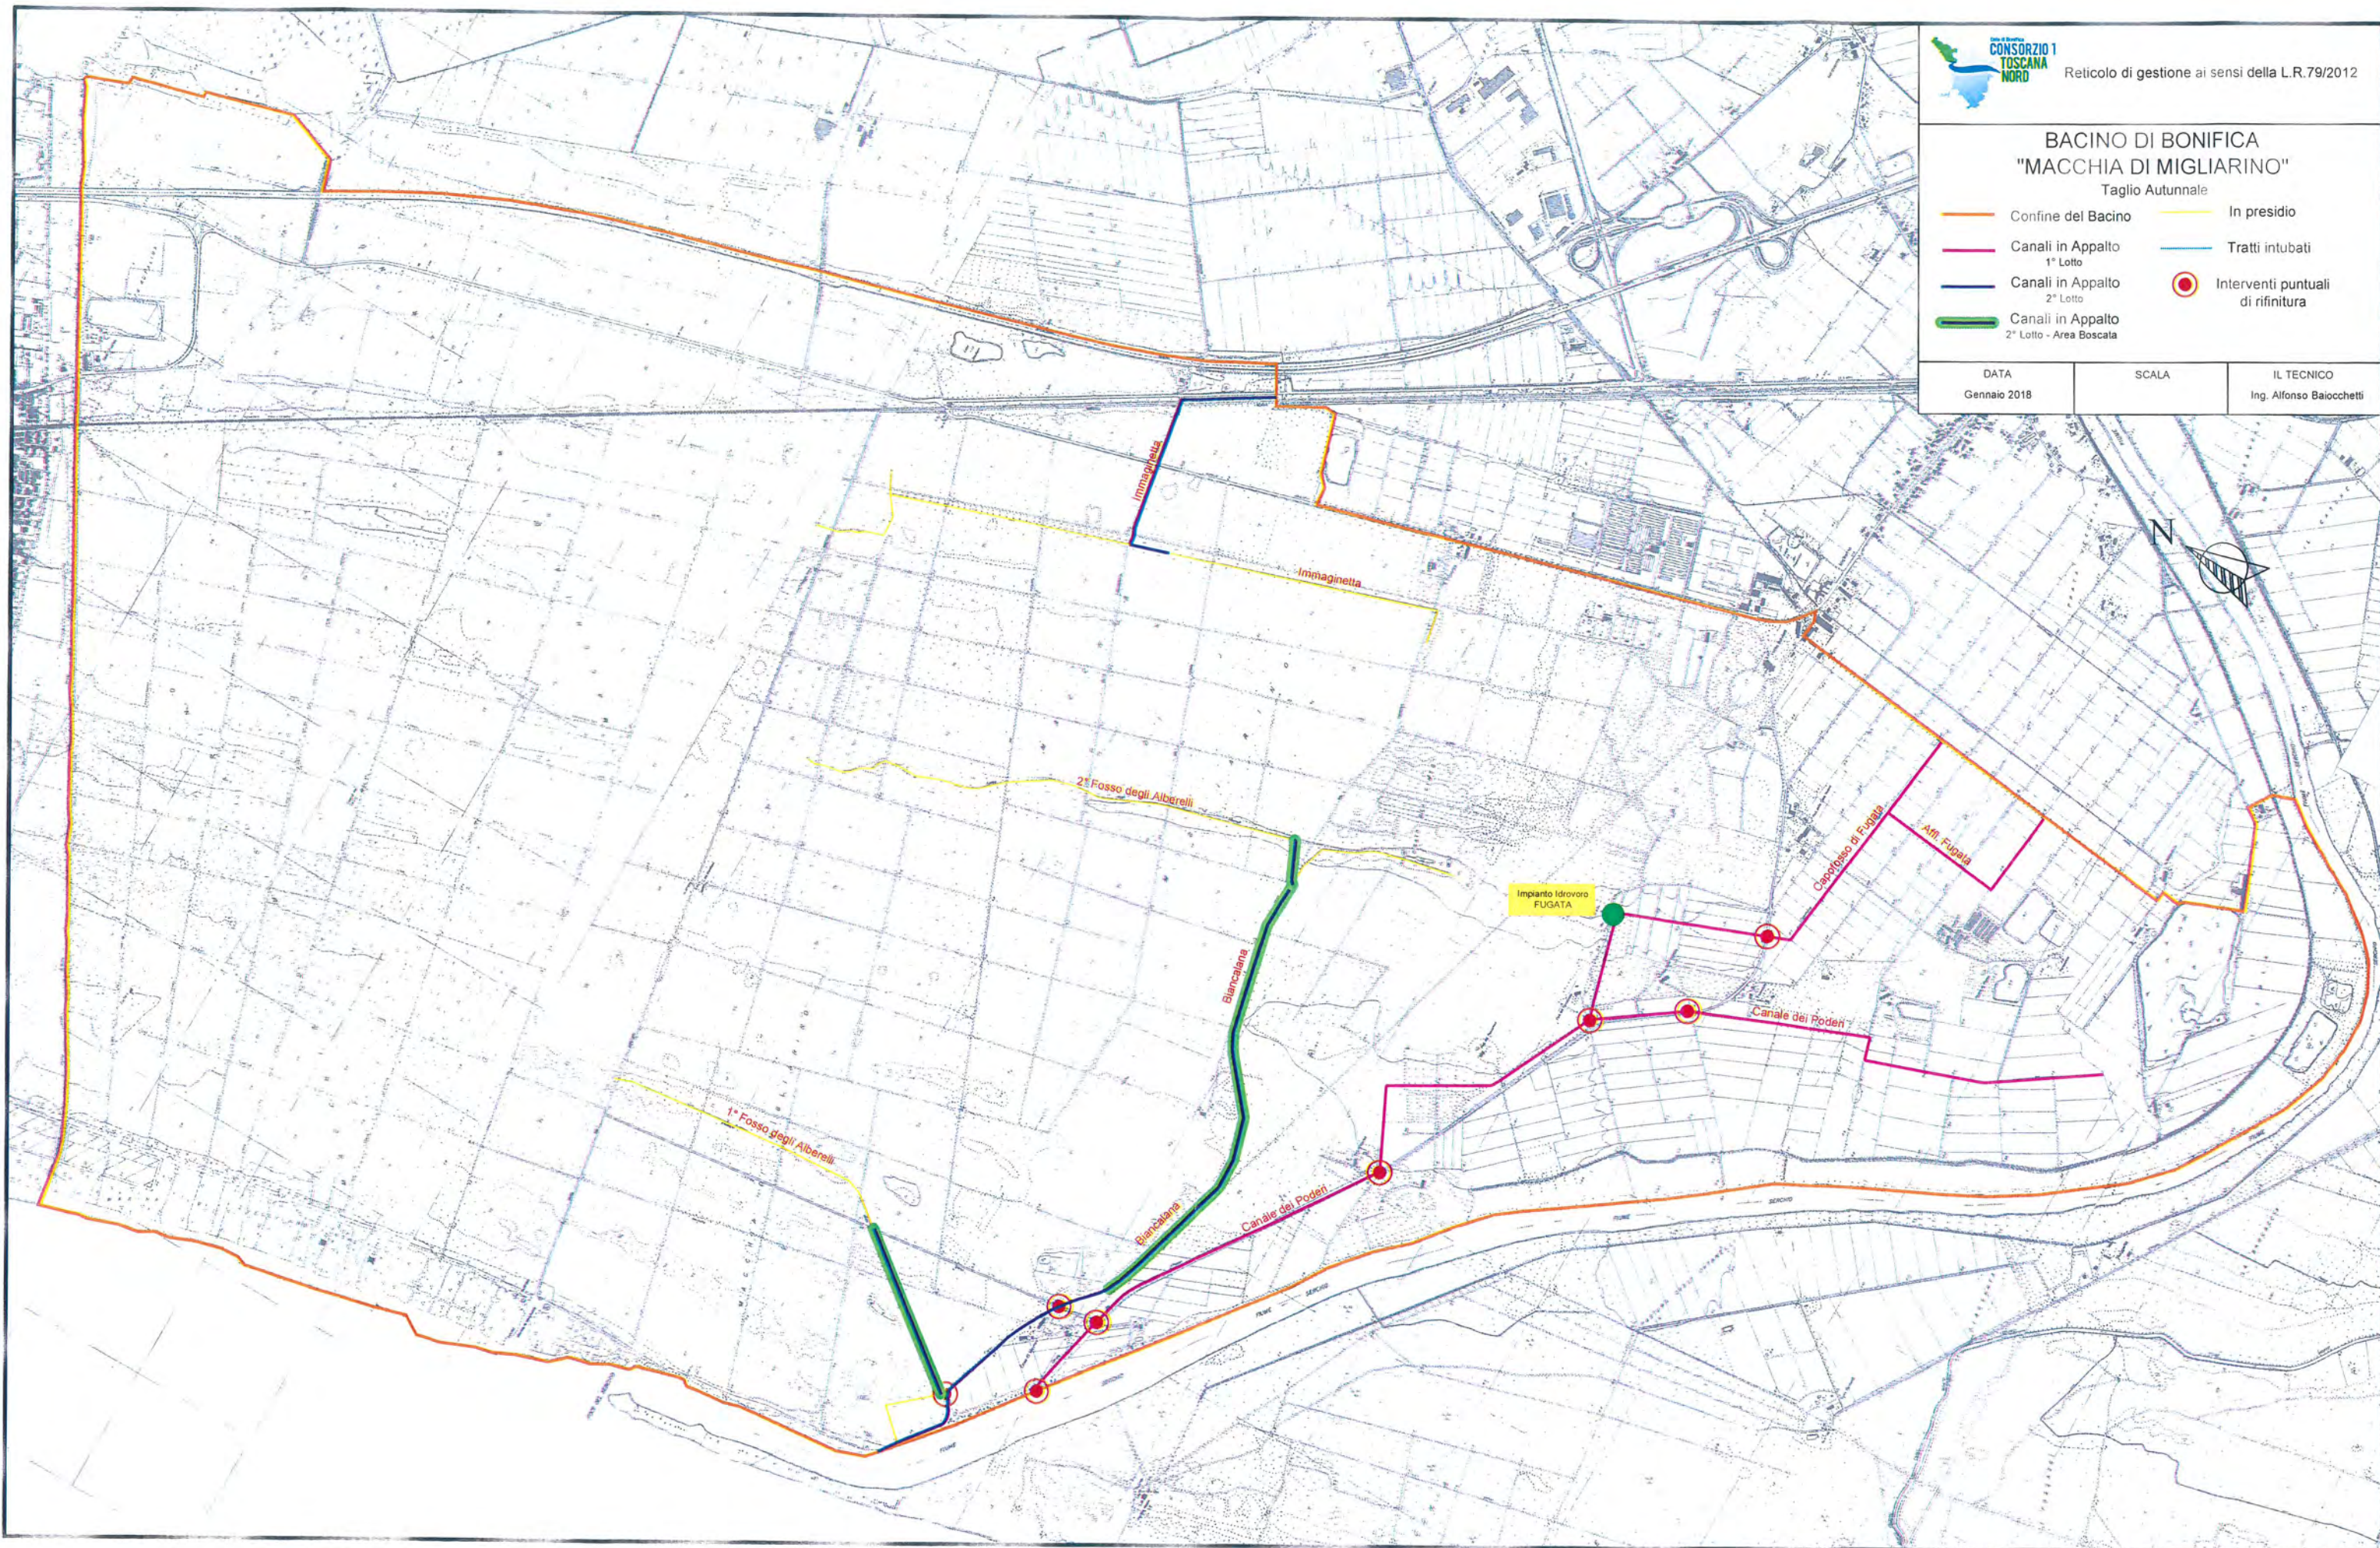



BACINO DI BONIFICA "MASSACIUCCOLI PISANO"

Taglio Autunnale

—	Confine del Bacino	—	Amministrazione Diretta
—	Canali in Appalto	—	Canali Acque Alte
—	1° Loto	—	Amministrazione Diretta
—	Canali in Appalto	—	Canali Acque Basse
—	2° Loto	—	Tratti intubati
—	Canali in Appalto	—	Loto Versilia Zona Sud

DATA	SCALA	IL TECNICO
Gennaio 2018		Ing. Alfonso Barocchetti

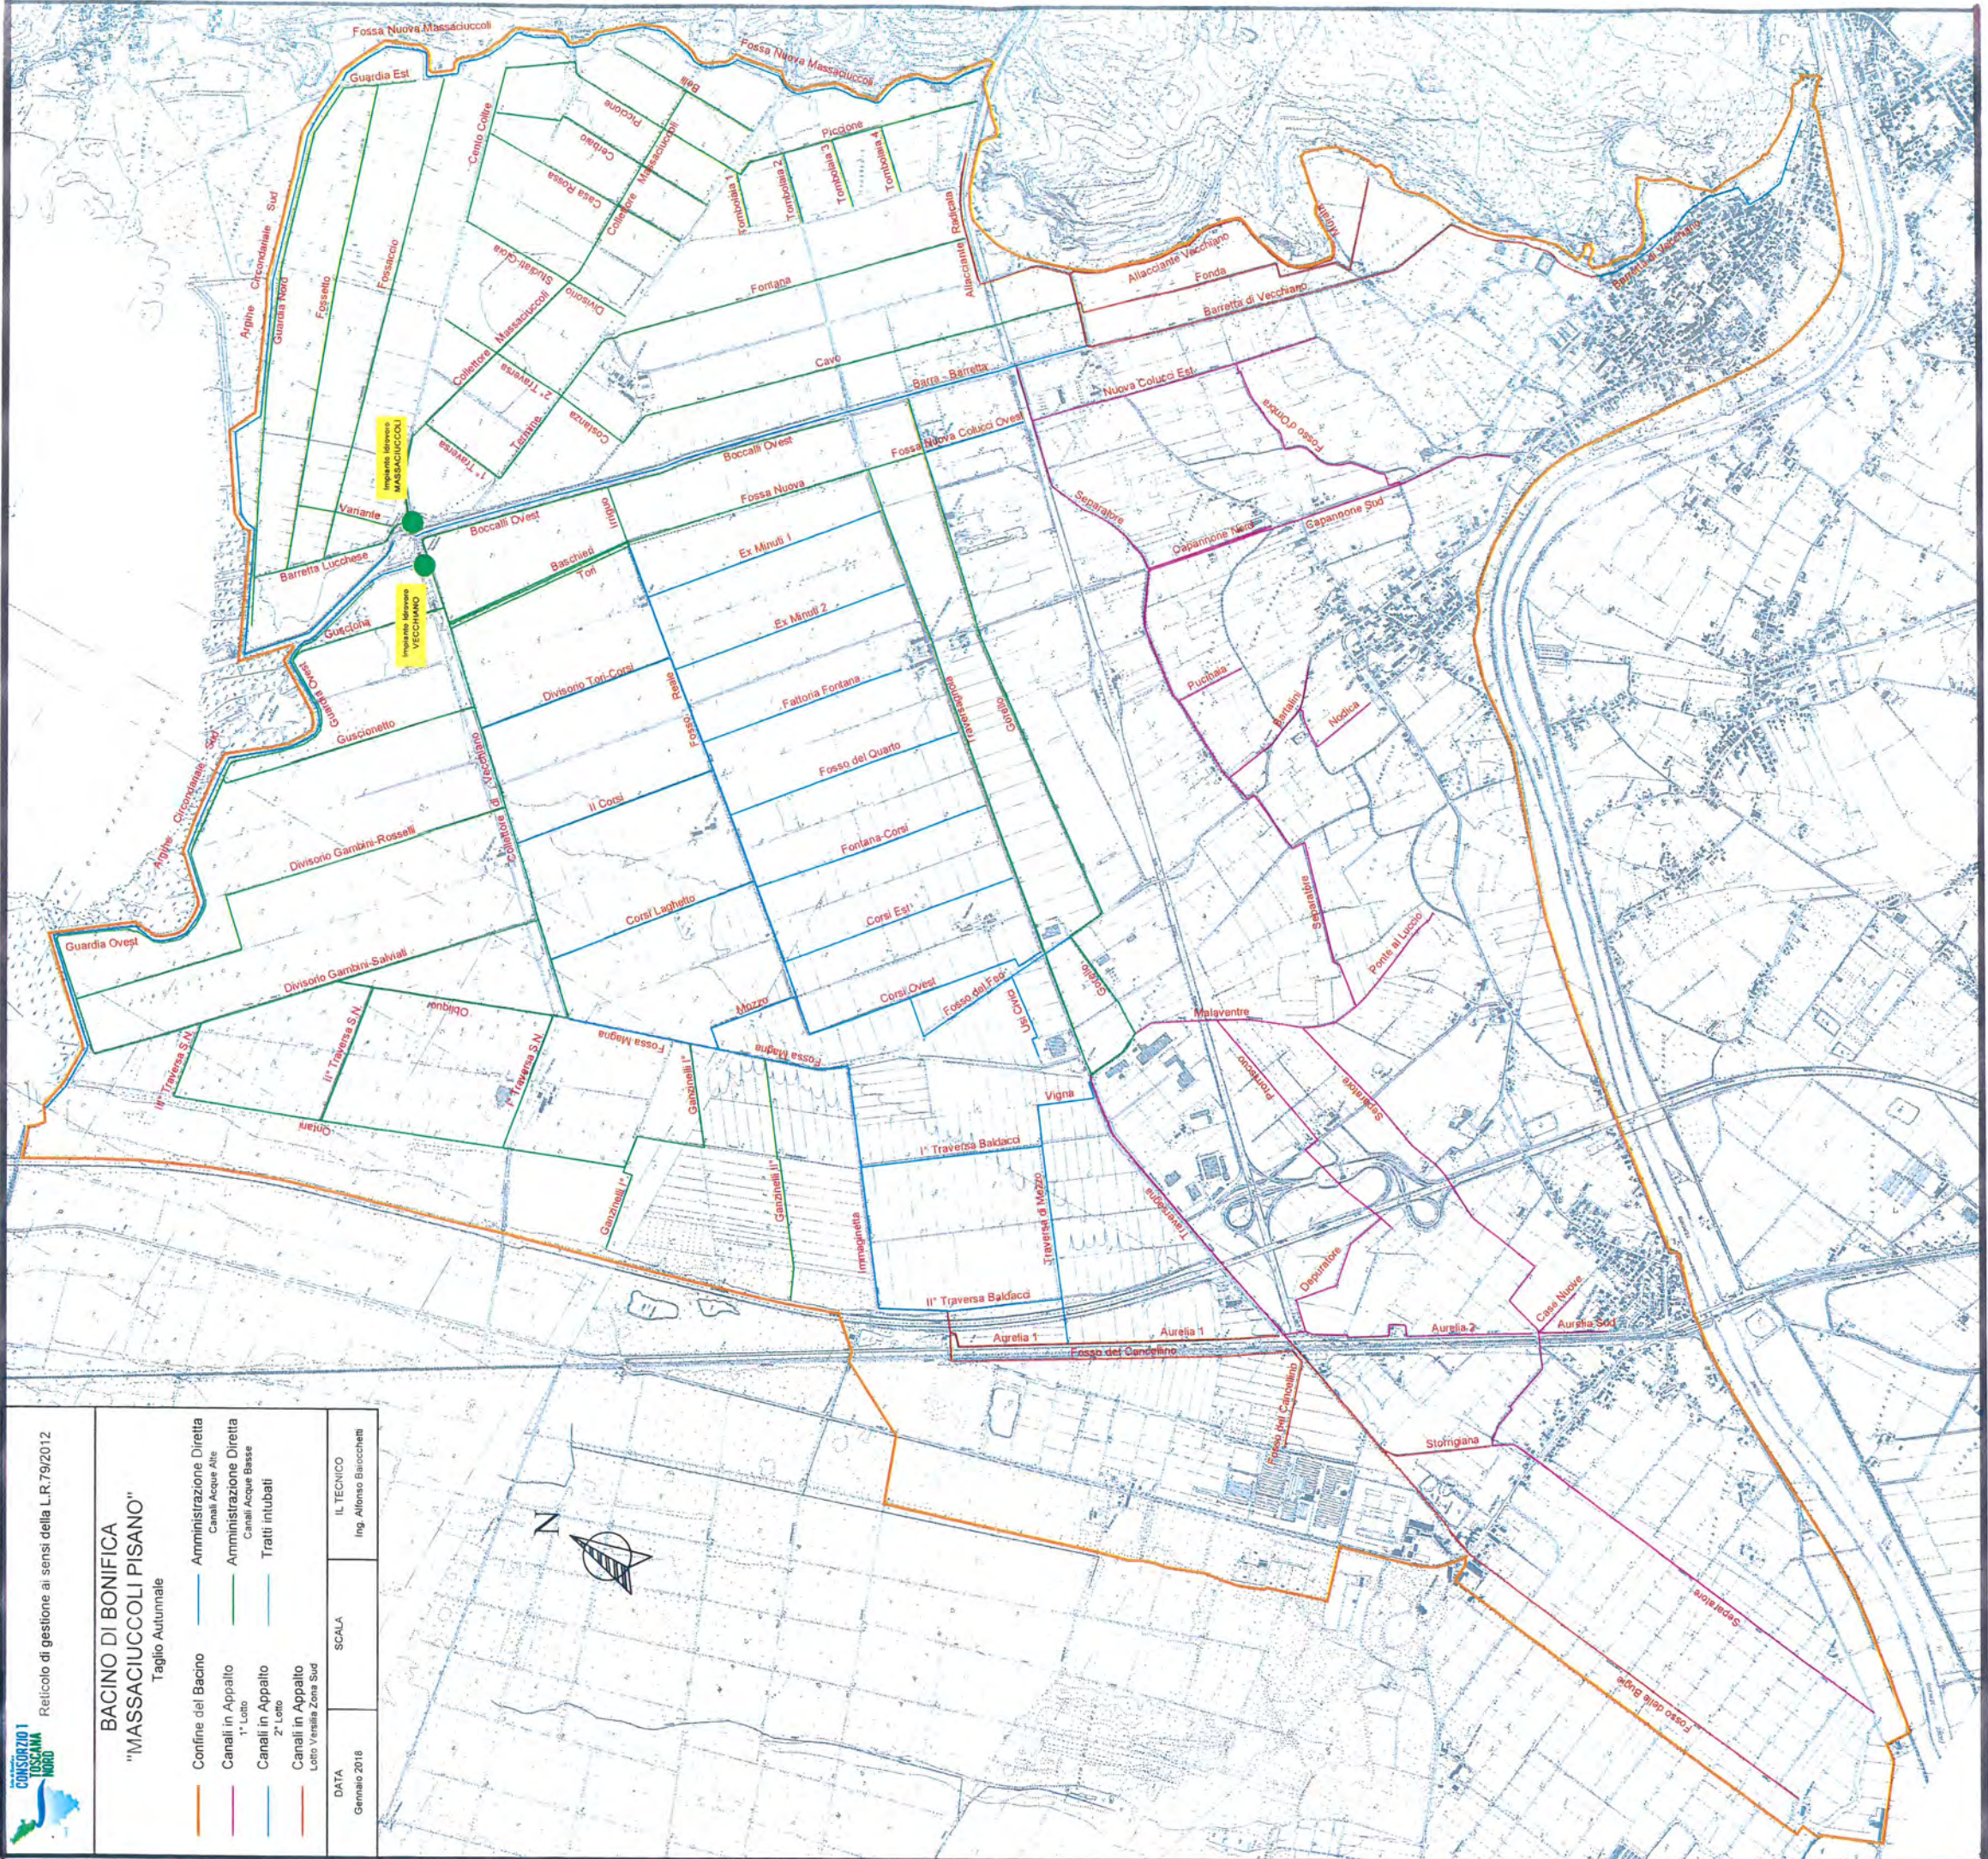

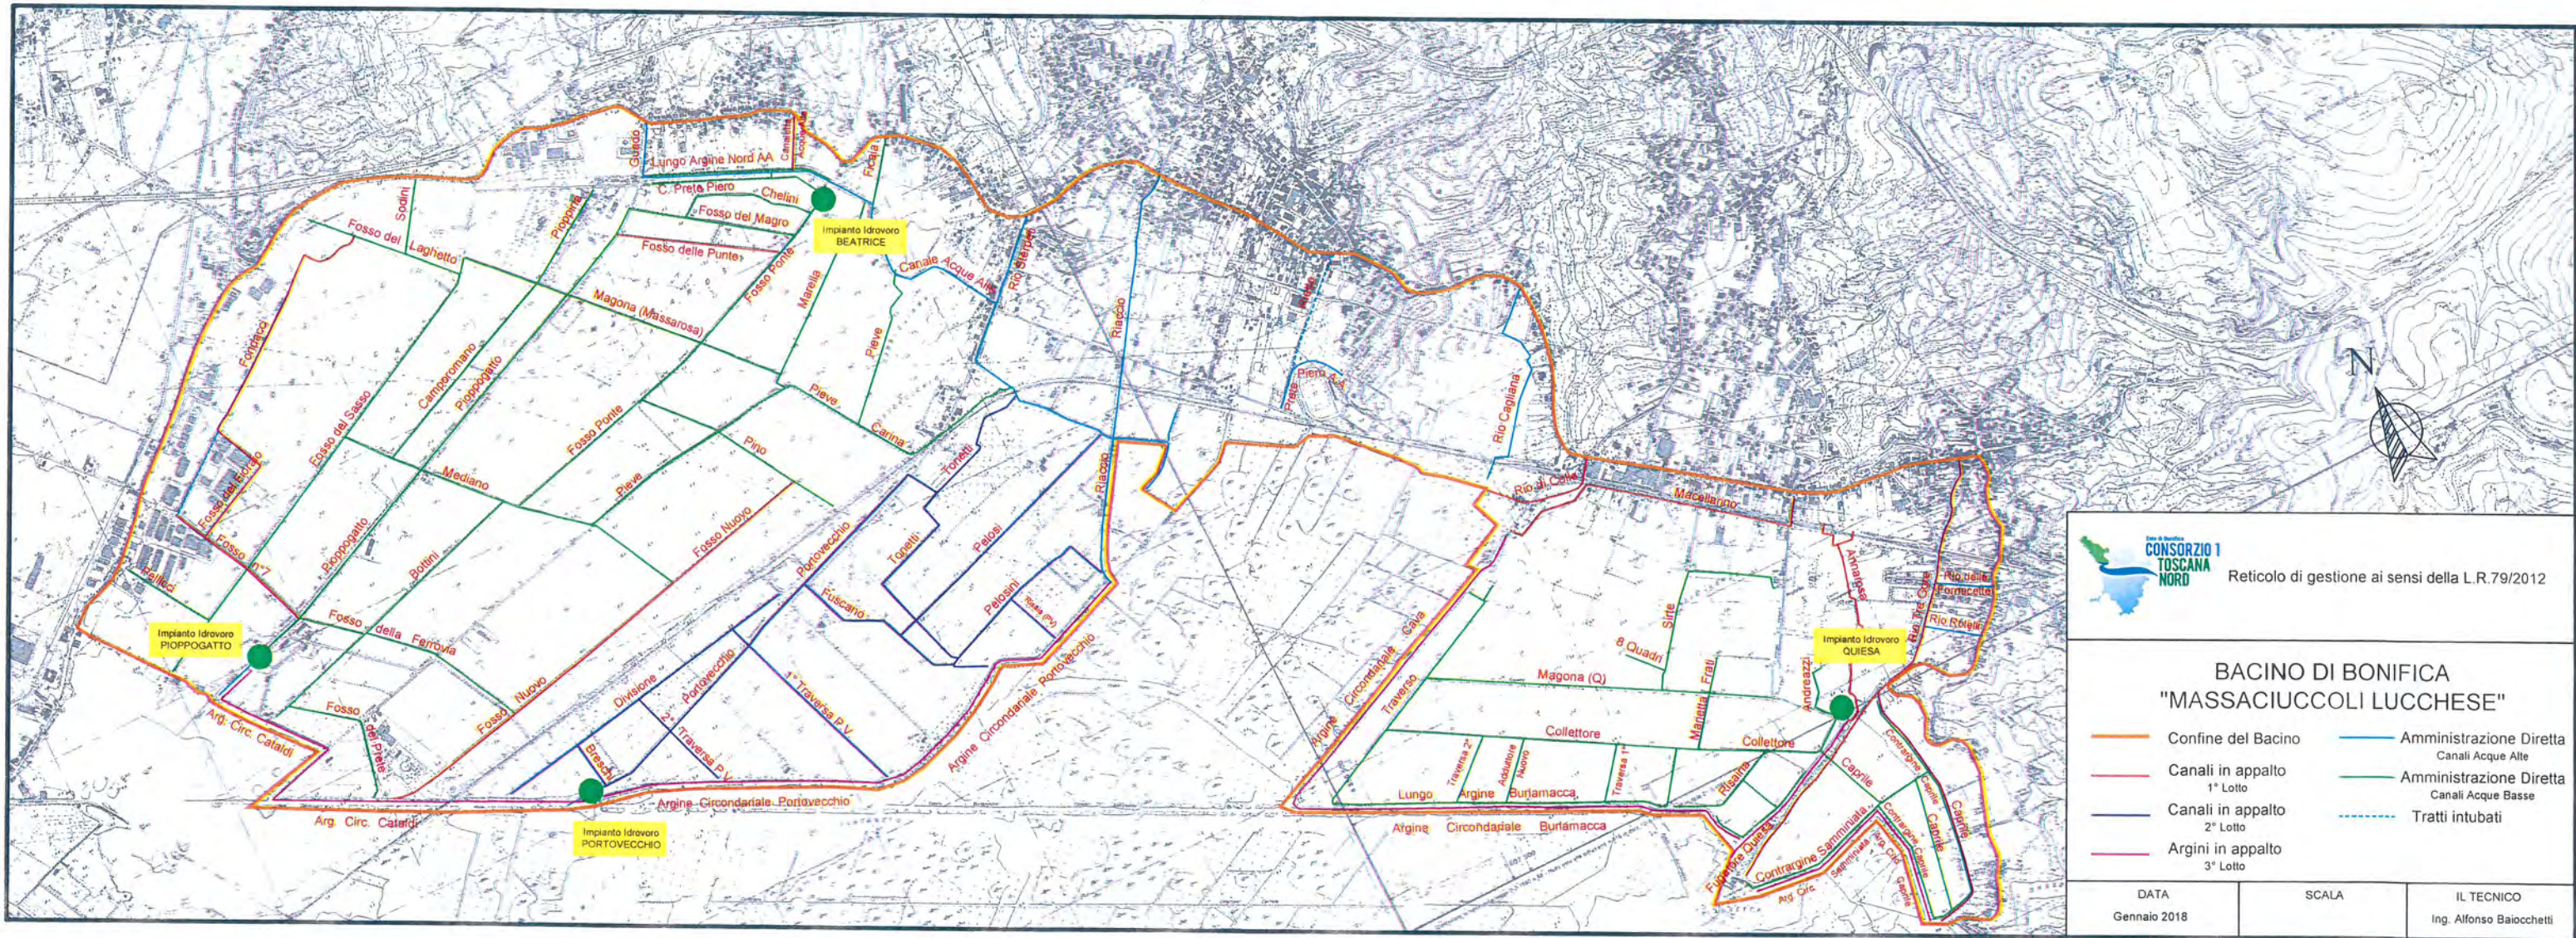


Reticolo di gestione ai sensi della L.R.79/2012

**BACINO DI BONIFICA
"MASSACIUCCOLI LUCCHESI"**

- Confine del Bacino
- Canali in appalto 1° Lotto
- Canali in appalto 2° Lotto
- Argini in appalto 3° Lotto
- Amministrazione Diretta Canali Acque Alte
- Amministrazione Diretta Canali Acque Basse
- Tratti intubati

DATA Gennaio 2018	SCALA	IL TECNICO Ing. Alfonso Baiocchi
----------------------	-------	-------------------------------------

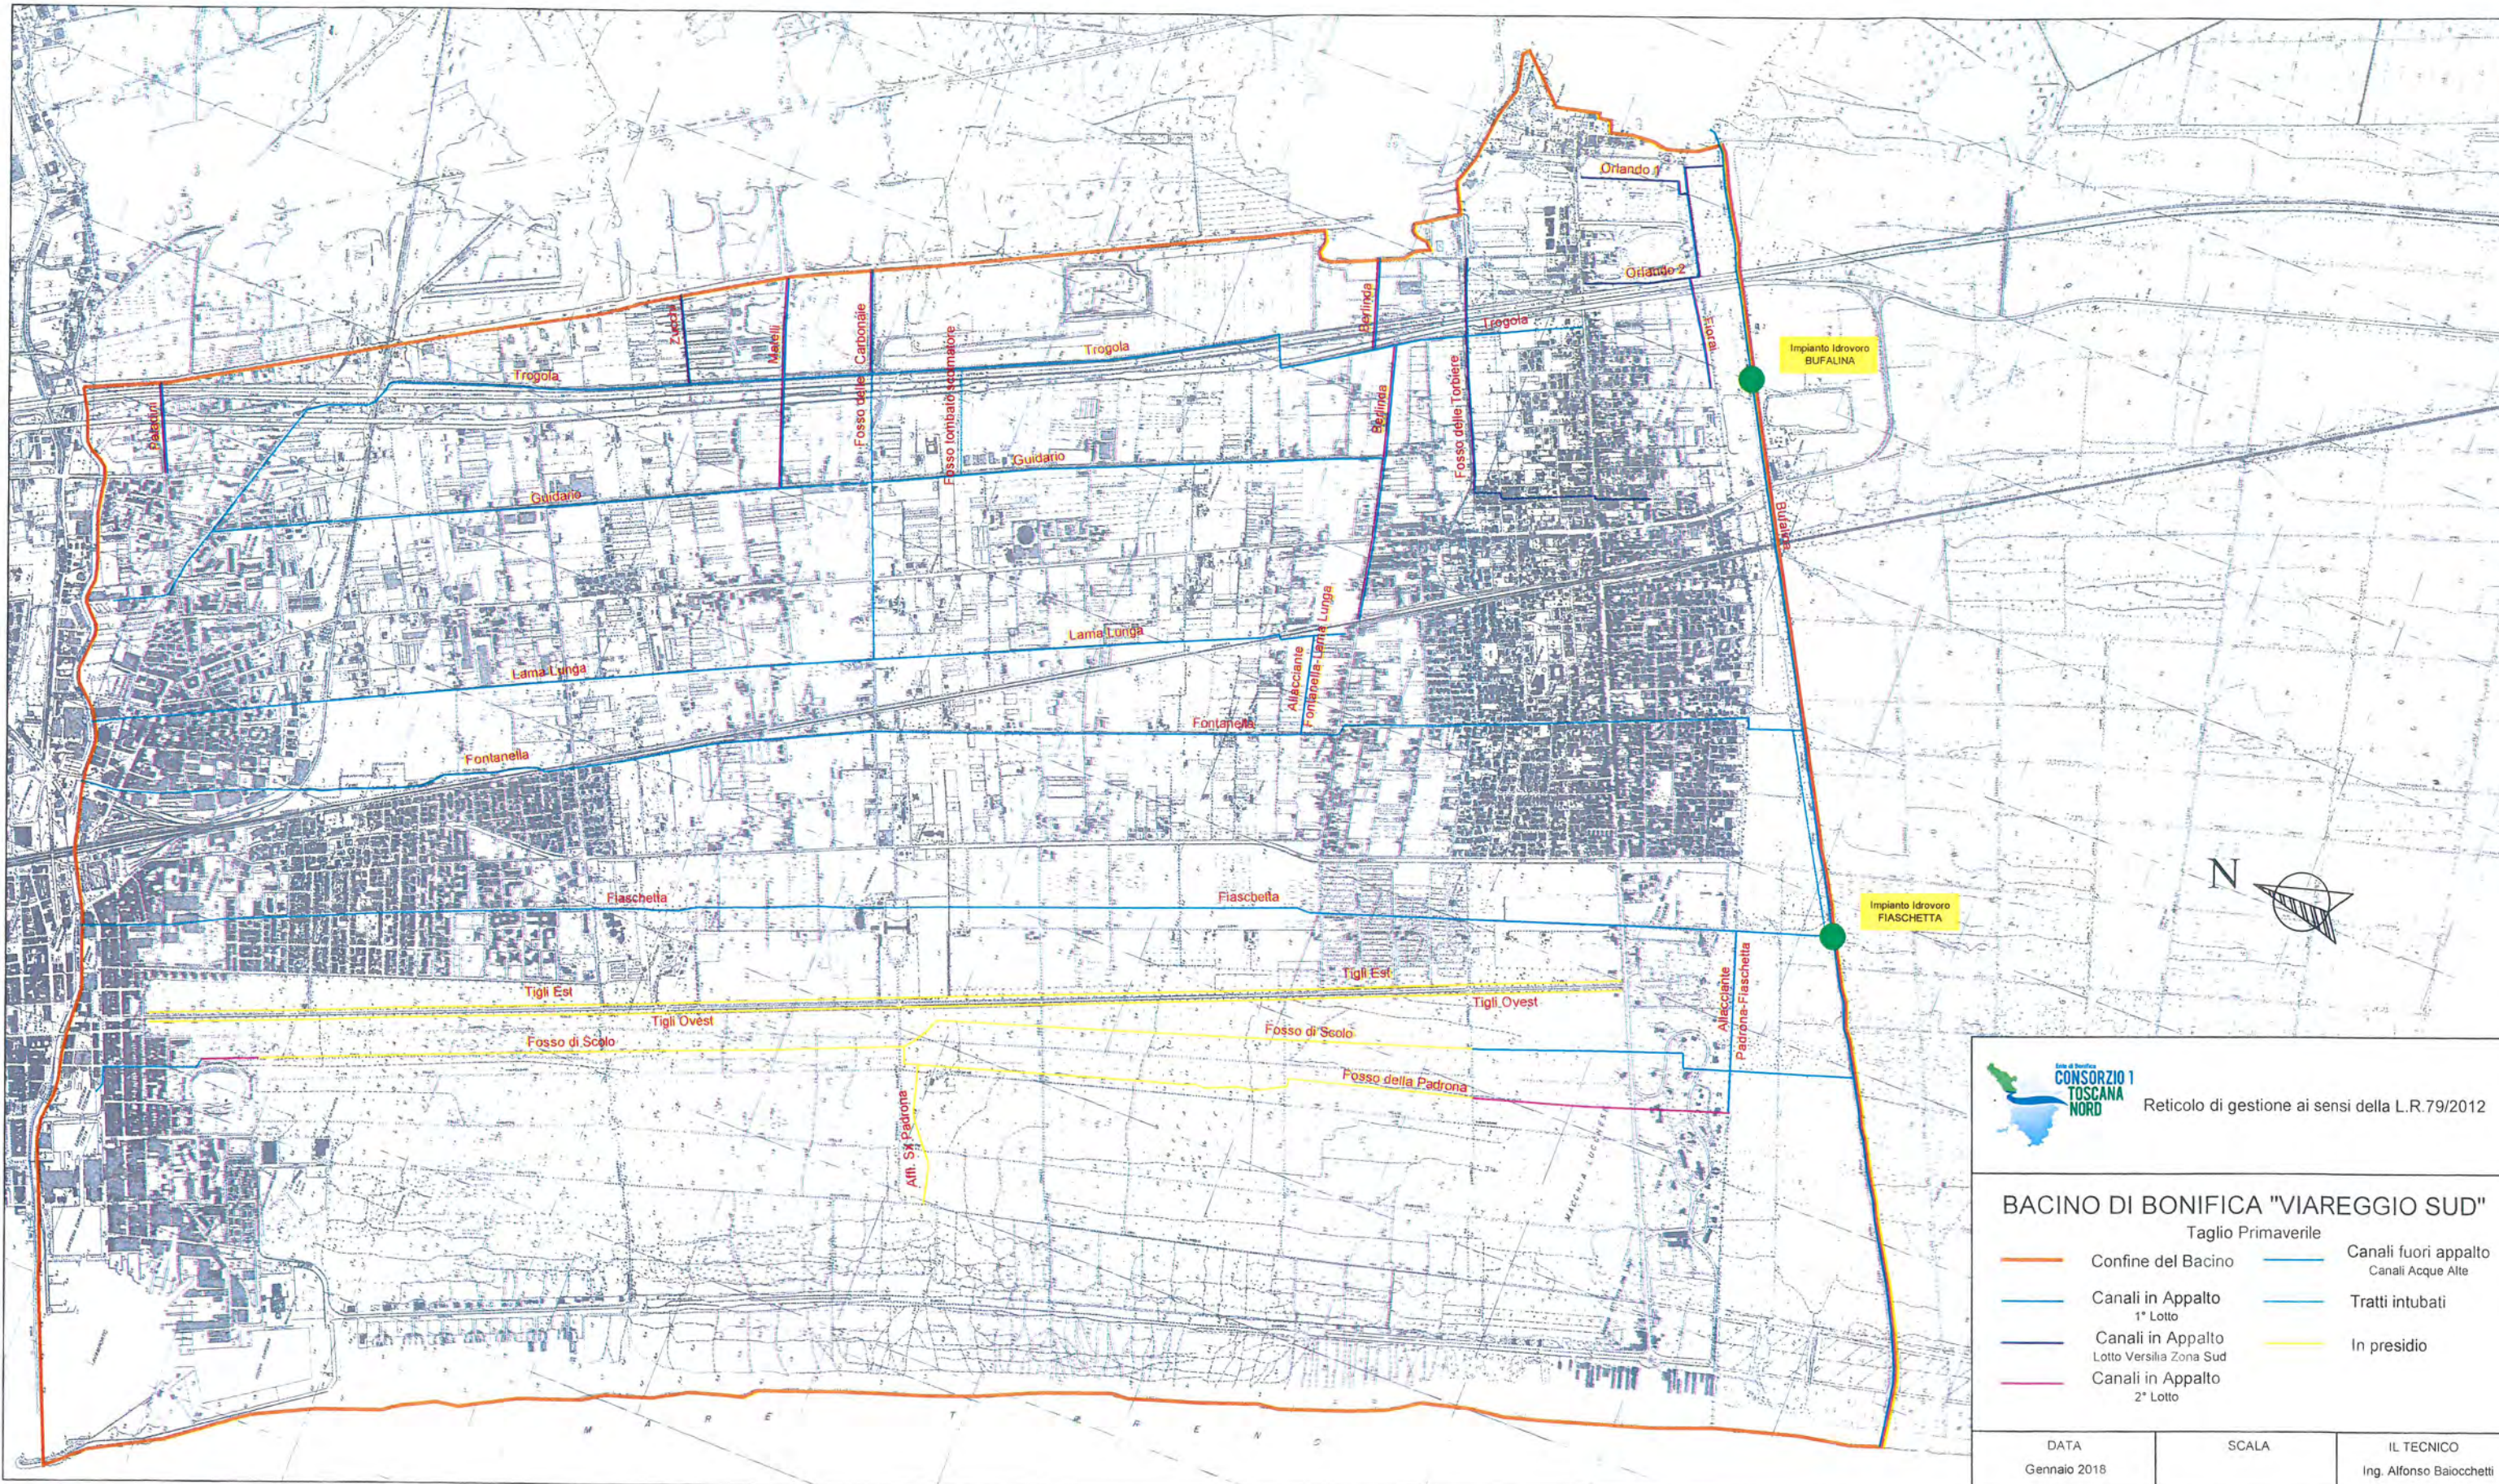


Reticolo di gestione ai sensi della L.R.79/2012

BACINO DI BONIFICA "VIAREGGIO SUD"

Taglio Primaveraile

- Confine del Bacino
- Canali in Appalto 1° Lotto
- Canali in Appalto Lotto Versilia Zona Sud
- Canali in Appalto 2° Lotto
- Canali fuori appalto Canali Acque Alte
- Trattati intubati
- - - In presidio

DATA Gennaio 2018	SCALA	IL TECNICO Ing. Alfonso Baiocchi
----------------------	-------	-------------------------------------

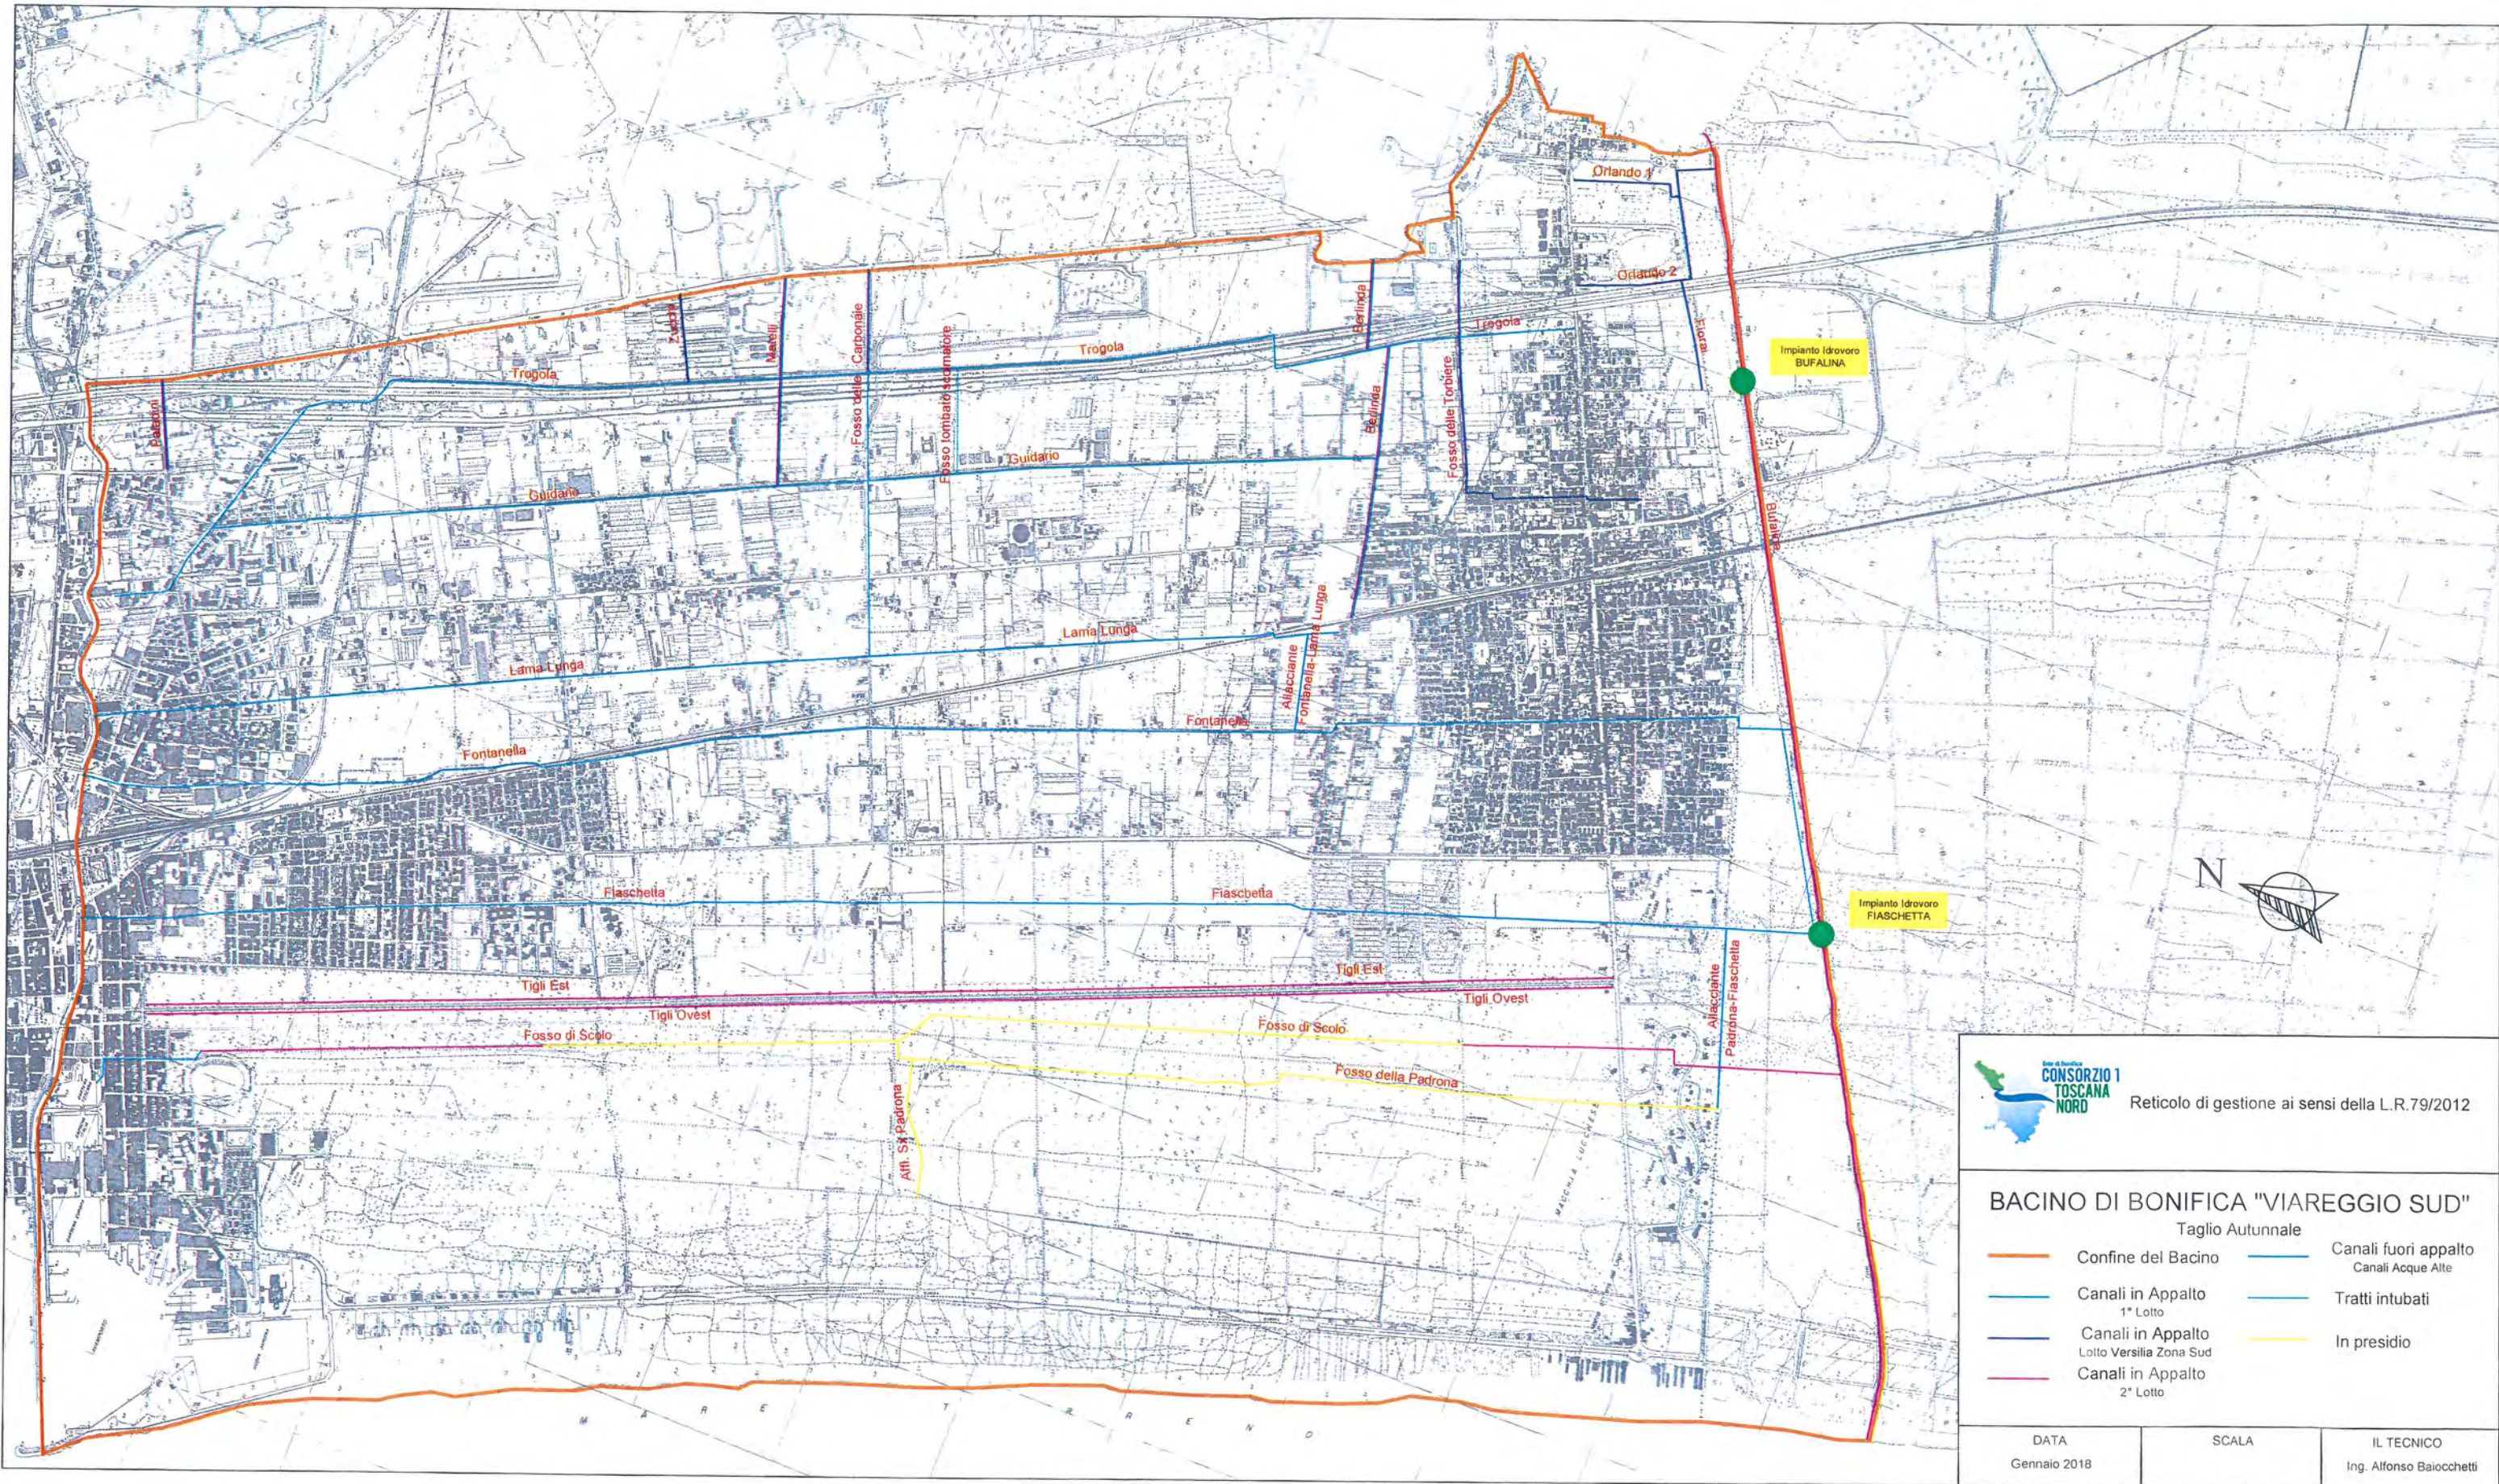

Reticolo di gestione ai sensi della L.R.79/2012

