



CONSORZIO 1 TOSCANA NORD

Consorzio di Bonifica Ente di Diritto Pubblico

Sede legale: Via della Migliarina n. 64
55049 Viareggio (LU)
Tel 0584/43991 Fax 0584/426357

Sede di Viareggio: Via della Migliarina n. 64
55049 Viareggio (LU)
Tel 0584/43991 Fax 0584/426357

PROG. 17-19

Lavori di: "Ripristino reticolo idraulico minore dell'abitato Ronchi Poveromo ed altri comuni di Massa e Carrara"

CUP: H63H19000340002

PROGETTO DEFINITIVO

PLANIMETRIA DELLE AREE DI
ESONDAZIONE TR=30, 200 ANNI

1:5000

ELABORATO N°
T 04

NOME FILE:

CIG:

CUP: H63H19000340002

RUP: Dott. Maurizio Rocchi

PROGETTISTI:

Dott. Ing. Simone Pozzolini
Ordine degli Ingegneri Prov. di Firenze n. 4325

H.S.Ingegneria s.r.l.

COLLABORATORI:

CON IL CONTRIBUTO DI:

COLLABORATORI ALLA PROGETTAZIONE:

REV. N.° 1
Febbraio 2022


DATA REV.

CAUSALE REV.

FIRMA REVISORE

Data: Febbraio 2022

C.F. 0235046 1 - www.cb1toscananord.it

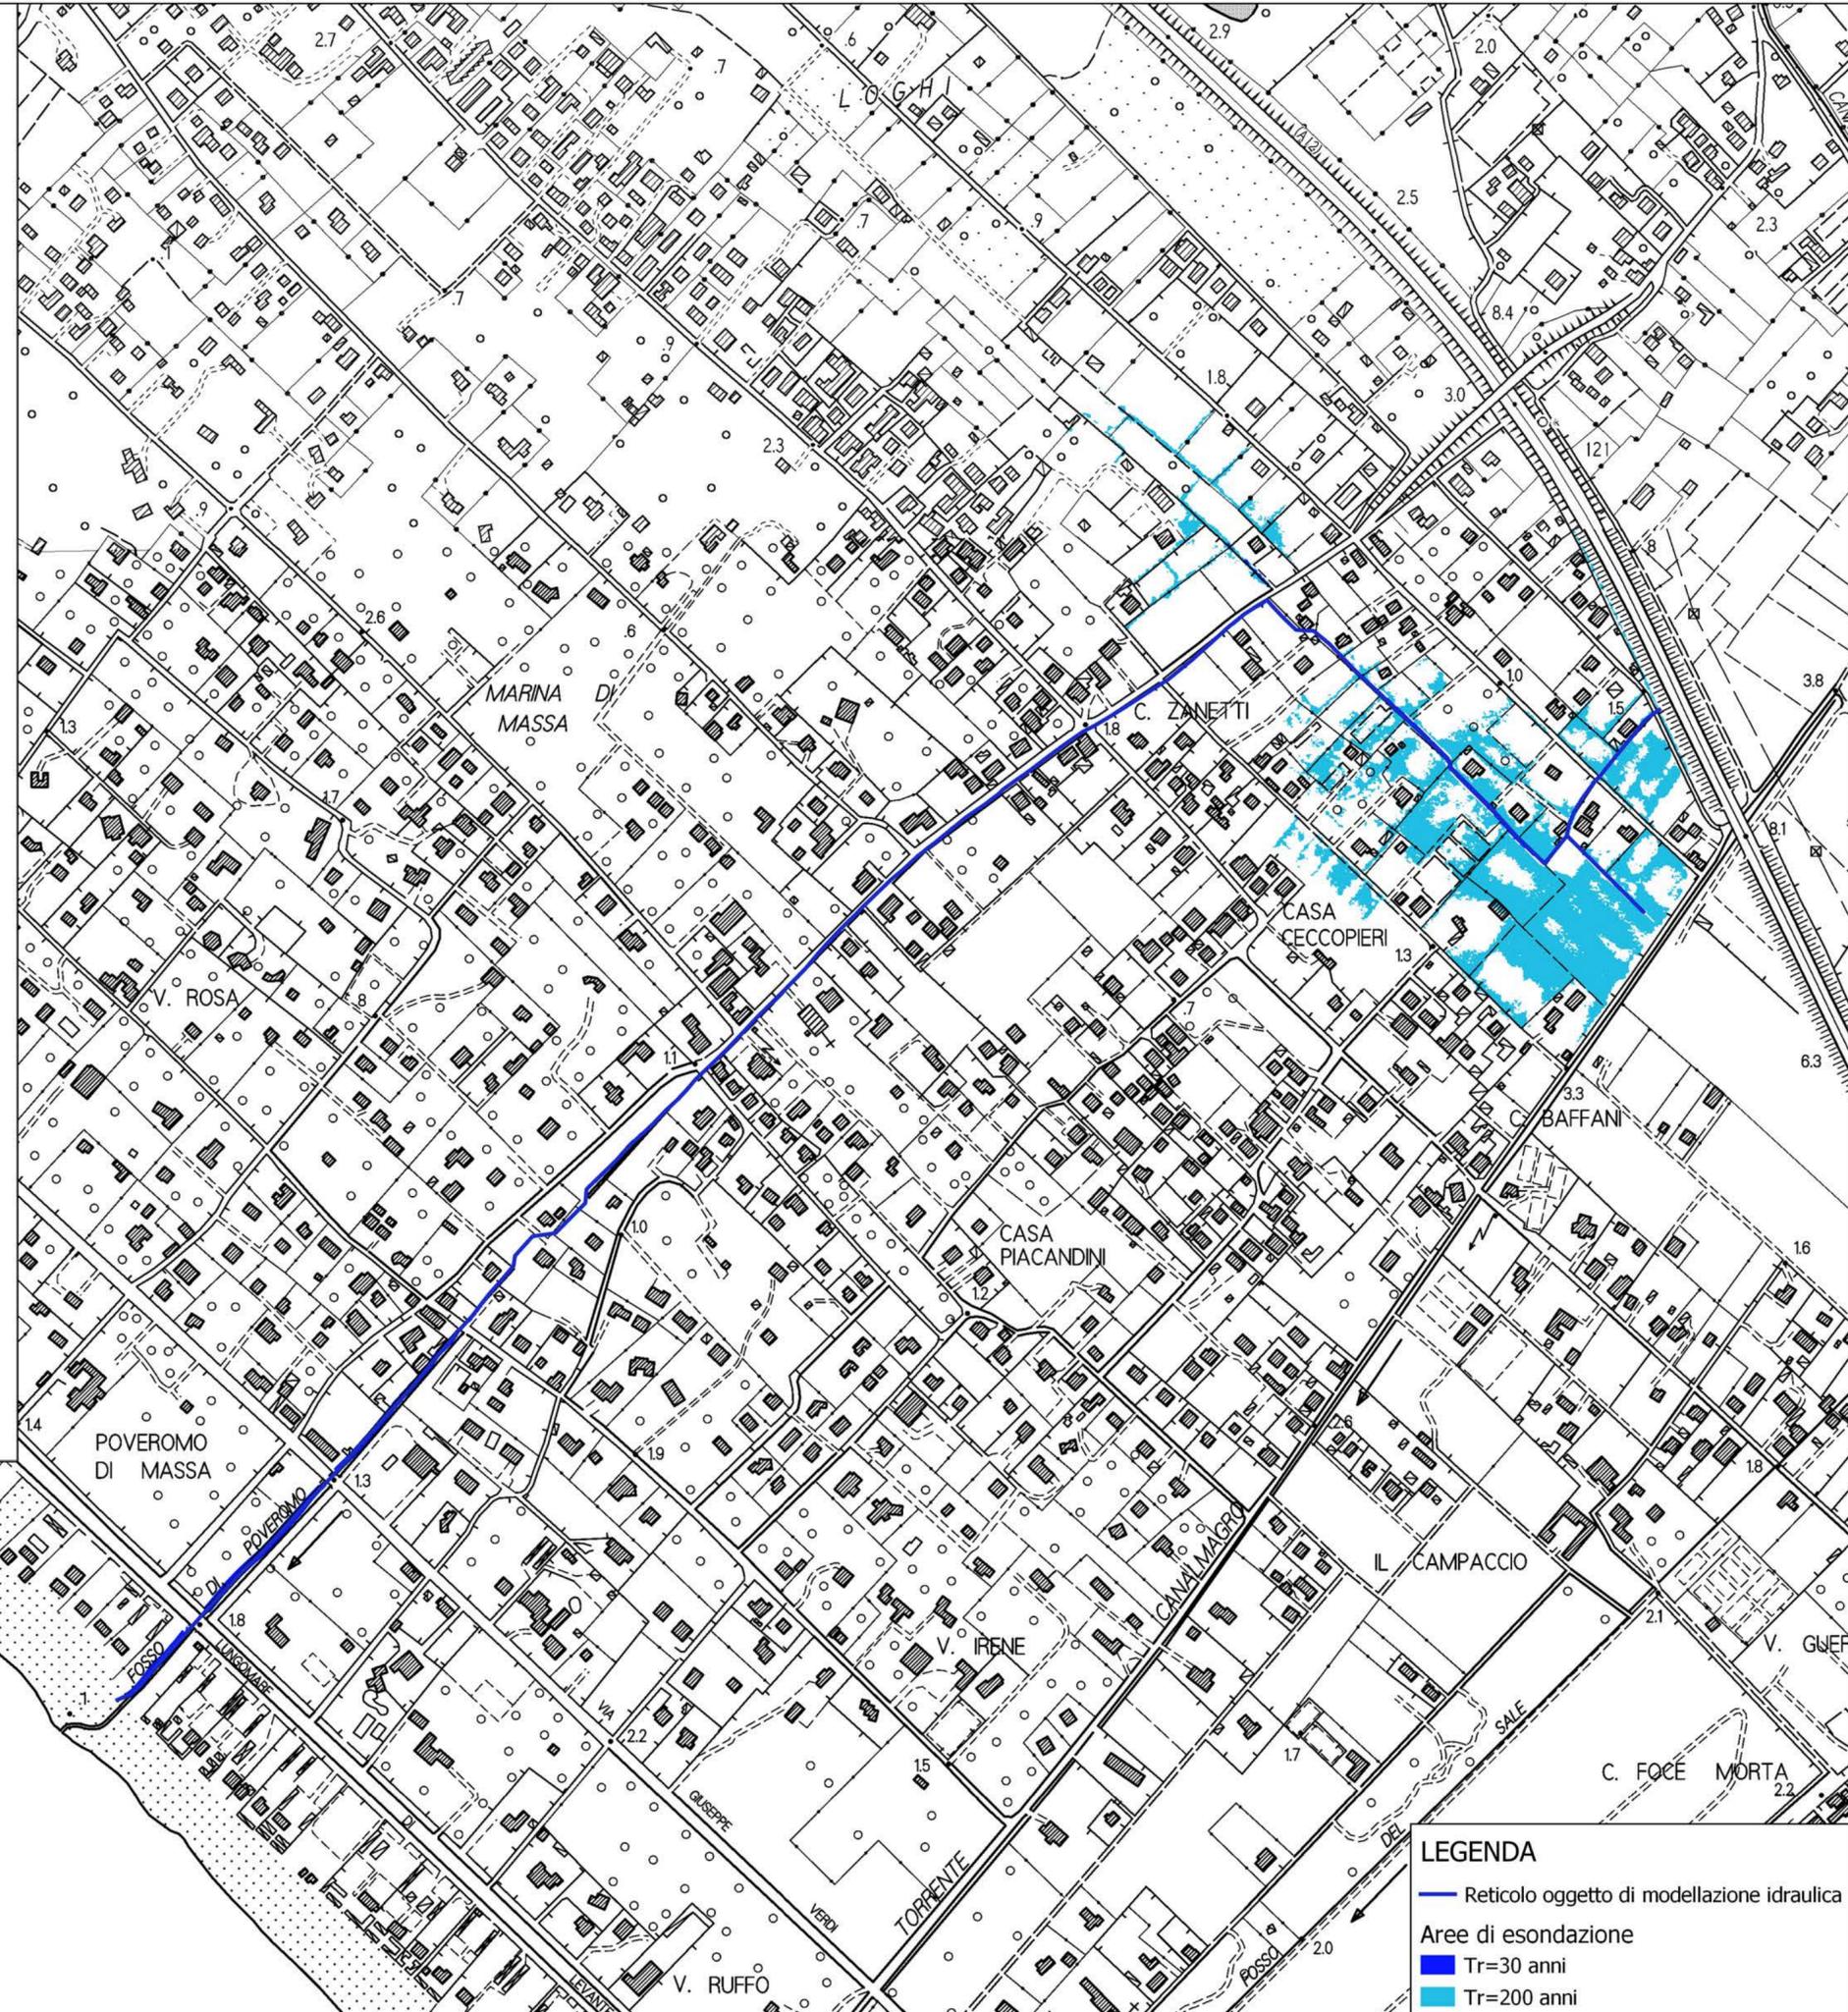

LEGENDA

-  Reticolo oggetto di modellazione idraulica
-  Aree di esondazione
-  Tr=30 anni
-  Tr=200 anni