



CONSORZIO 1 TOSCANA NORD

Consorzio di Bonifica Ente di Diritto Pubblico

Sede legale: Via della Migliarina n. 64
55049 Viareggio (LU)
Tel 0584/43991 Fax 0584/426357

Sede di Viareggio: Via della Migliarina n. 64
55049 Viareggio (LU)
Tel 0584/43991 Fax 0584/426357

PROG. 17-19

Lavori di: "Ripristino reticolo idraulico minore dell'abitato Ronchi Poveromo ed altri comuni di Massa e Carrara"

CUP: H63H19000340002

PROGETTO DEFINITIVO

PLANIMETRIA DEI BACINI IDROGRAFICI

ELABORATO N°

T 01

1:5000

NOME FILE:

CIG:

CUP: H63H19000340002

RUP: Dott. Maurizio Rocchi

PROGETTISTI:

COLLABORATORI:

CON IL CONTRIBUTO DI:

Dott. Ing. Simone Pozzolini
Ordine degli Ingegneri Prov. di Firenze n. 4325

H.S.Ingegneria s.r.l.

COLLABORATORI ALLA PROGETTAZIONE:

REV. N.° 1
Febbraio 2022

DATA REV.

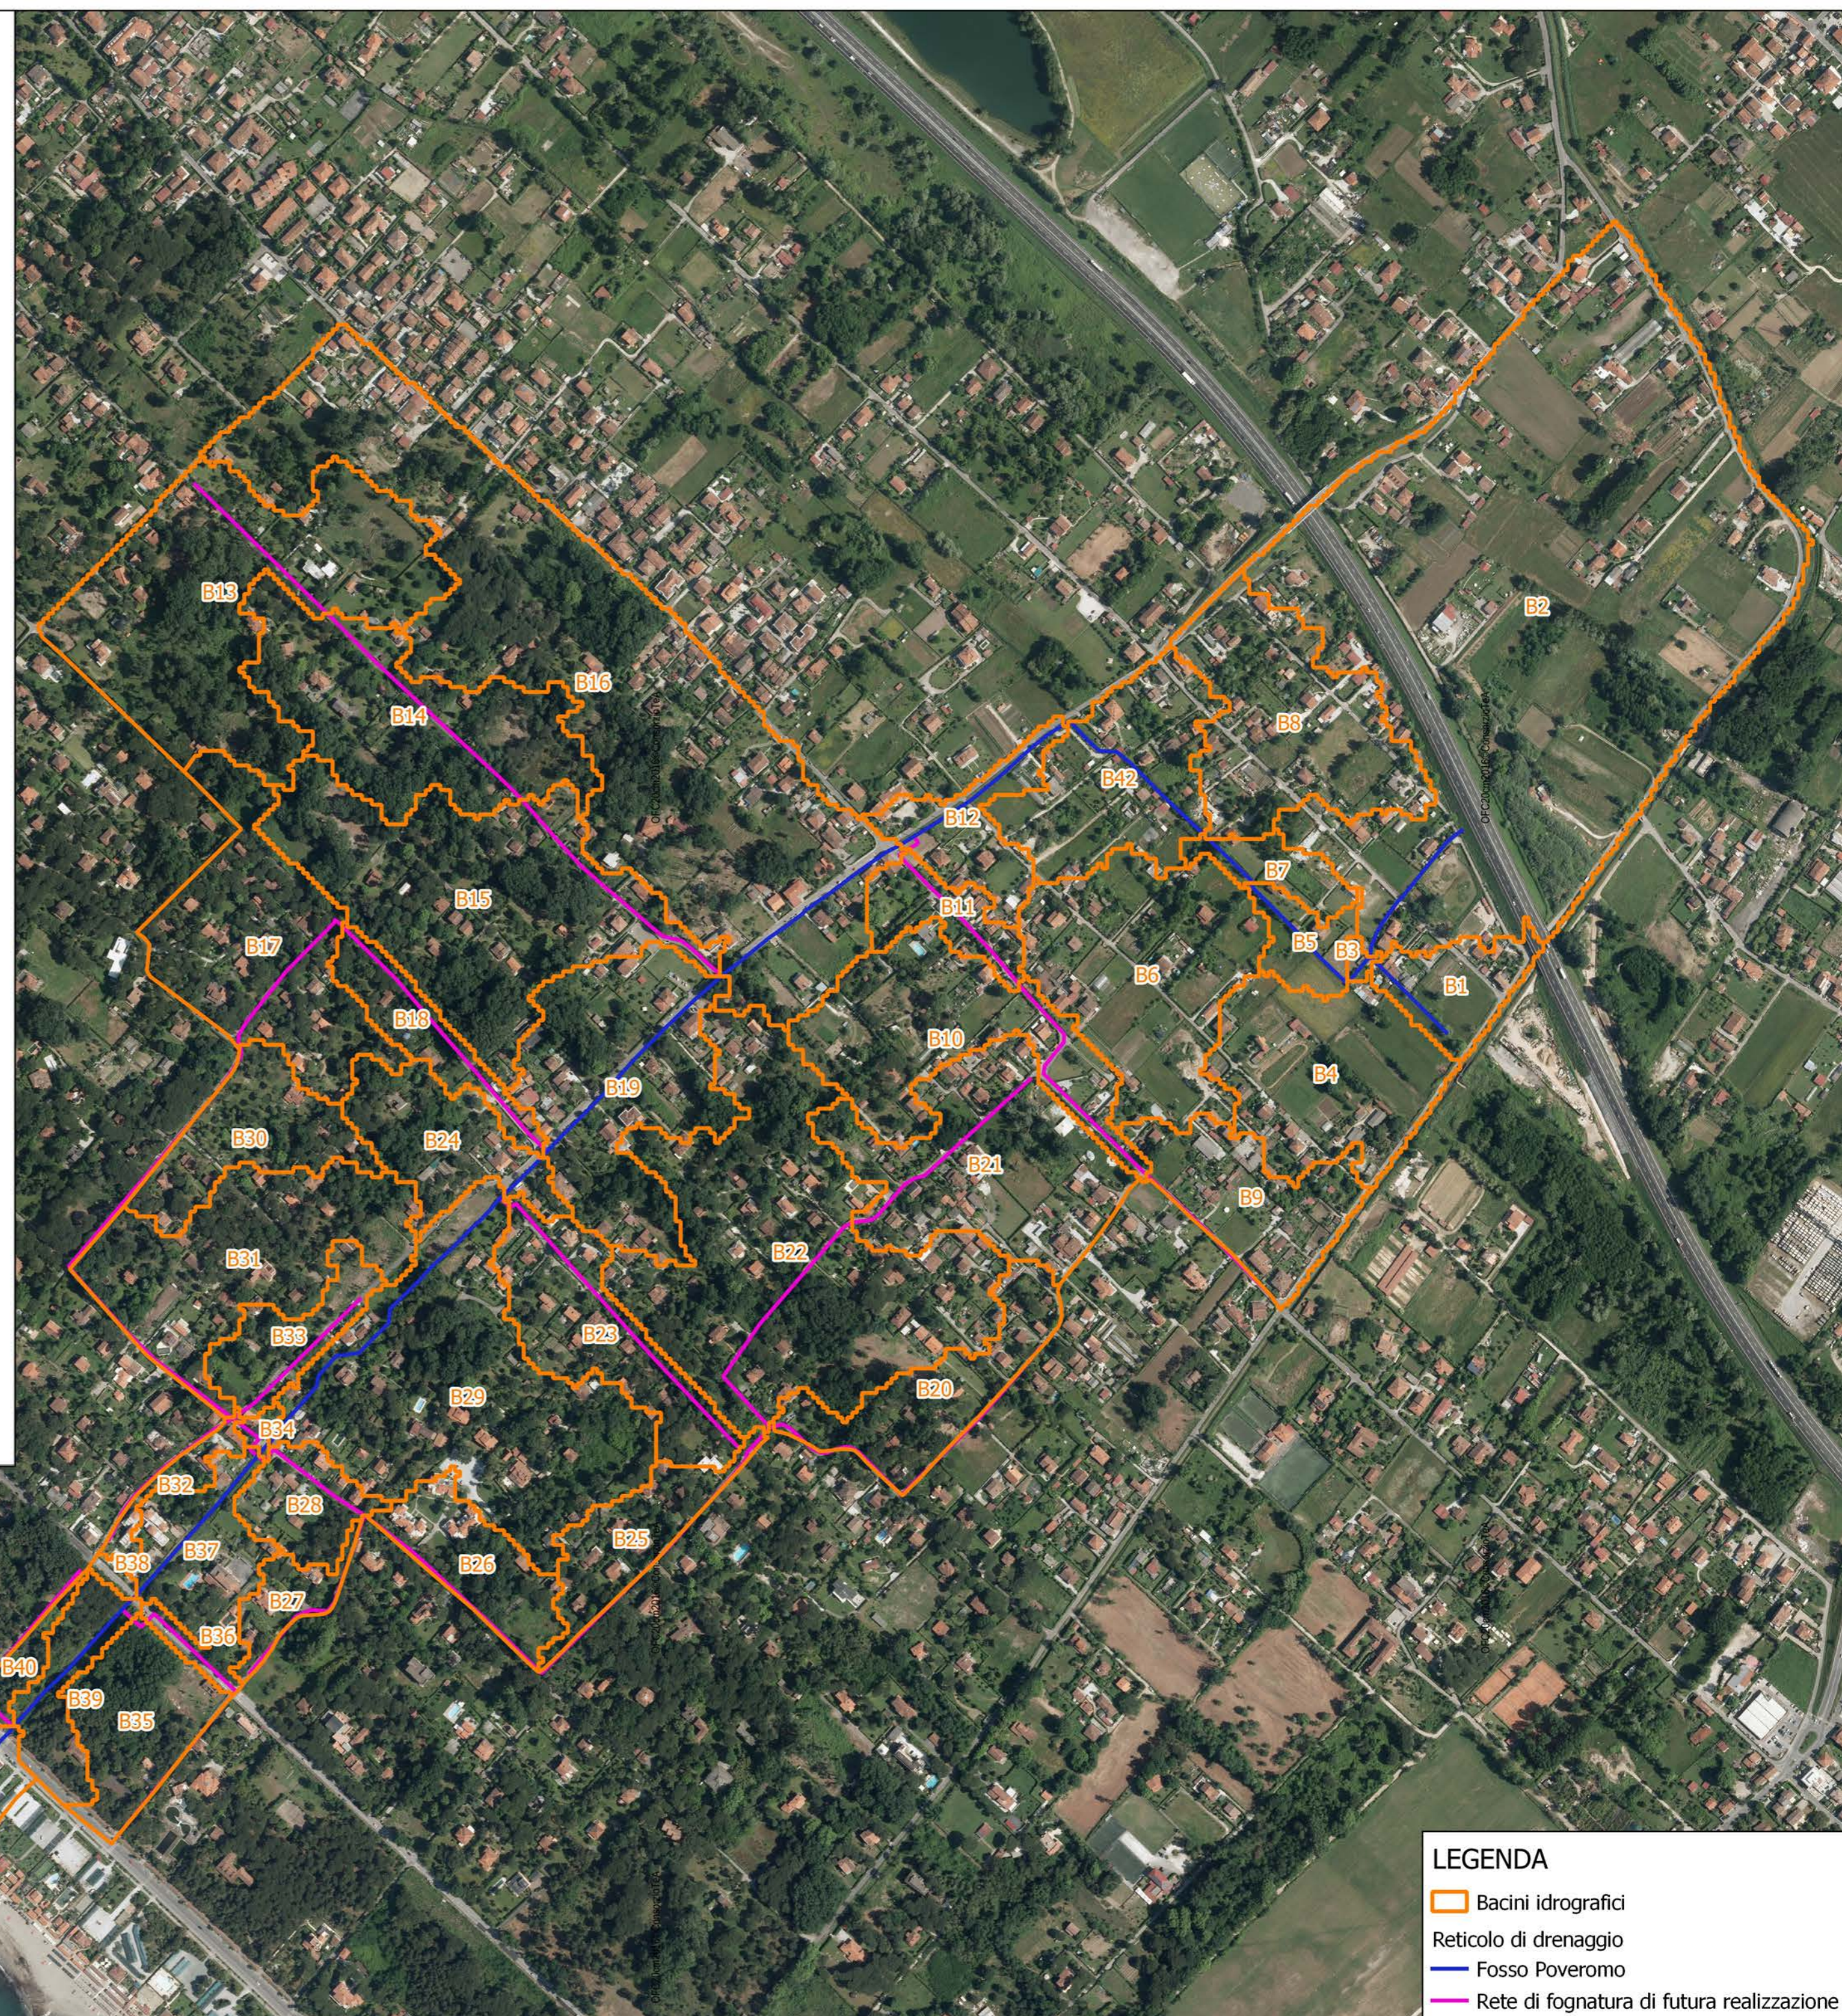
CAUSALE REV.

FIRMA REVISORE





PERCORSO FILE:

Data: Febbraio 2022

C.F. 0235046 1 - www.cb1toscananord.it



LEGENDA

-  Bacini idrografici
-  Reticolo di drenaggio
-  Fosso Poveromo
-  Rete di fognatura di futura realizzazione