


A - REGOLAMENTO URBANISTICO: Battenti di esondazione e velocità di propagazione per tempo di ritorno 200 anni (Tavola T.04.6 - Regolamento Urbanistico Comune di Massa)


B - SCENARIO S1: stato di progetto ing. Bruschi-Comune di Massa a monte di via delle Macchie. Stato attuale a valle di via delle Macchie

C - SCENARIO S2: stato di progetto Consorzio di Bonifica 1 Toscana Nord a valle di via delle Macchie. Stato attuale a monte di via delle Macchie.

## A - REGOLAMENTO URBANISTICO COMUNE DI MASSA

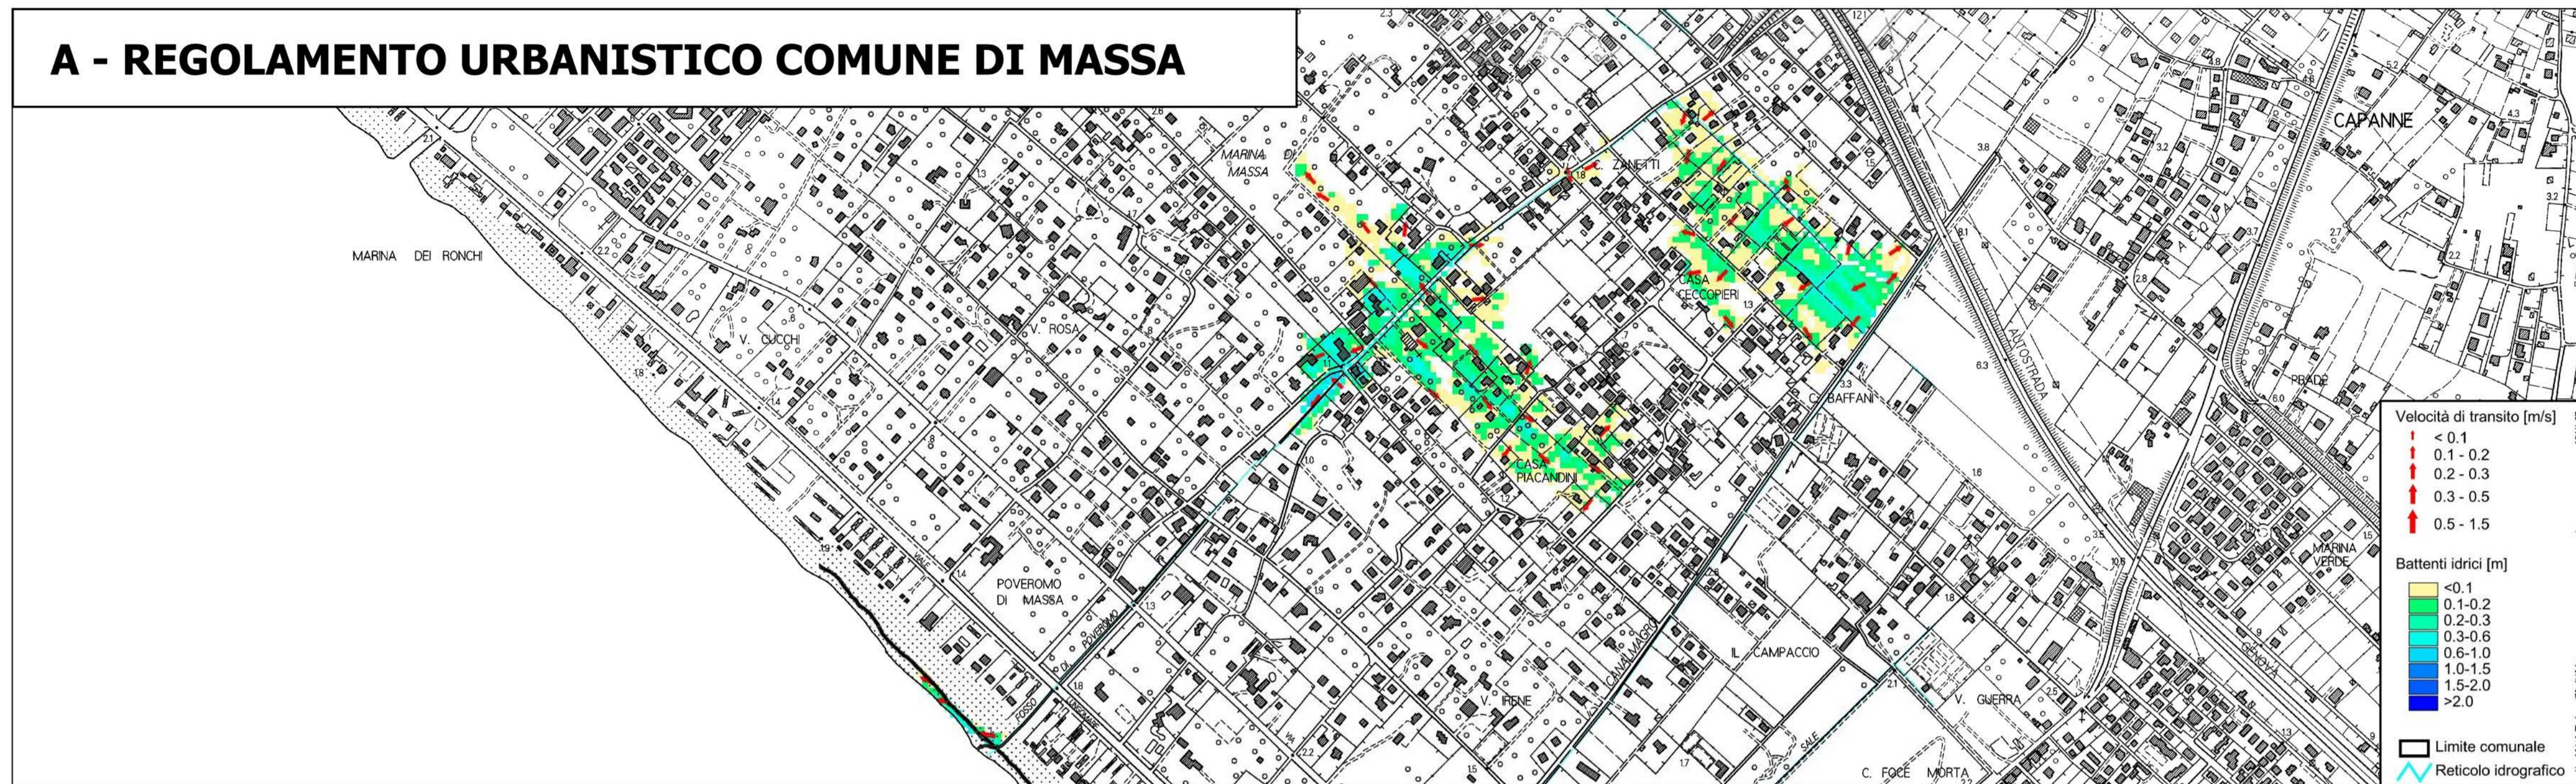

Scala 1:7500

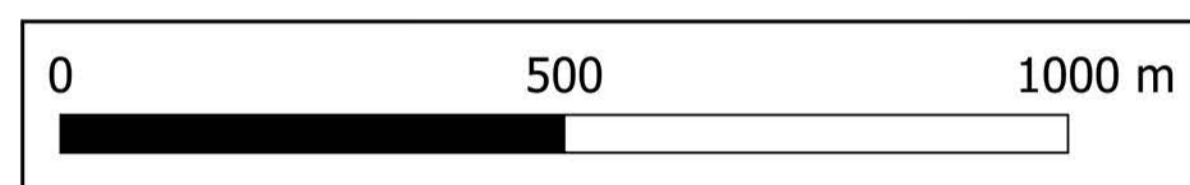

## B - SCENARIO S1



## C - SCENARIO S2



### CONSORZIO 1 TOSCANA NORD

Consorzio di Bonifica Ente di Diritto Pubblico

Sede legale: Via della Migliarina n. 64  
55049 Viareggio (LU)  
Tel 0584/43991 Fax 0584/426357

Sede di Viareggio: Via della Migliarina n. 64  
55049 Viareggio (LU)  
Tel 0584/43991 Fax 0584/426357

**PROG. 17-19**

Lavori di: "Ripristino reticolo idraulico minore dell'abitato Ronchi Poveromo ed altri comuni di Massa e Carrara"

CUP: H63H19000340002

## PROGETTO DEFINITIVO

PLANIMETRIA DI ESONDAZIONE  
SCENARI DI INTERVENTO S1 ED S2

ELABORATO N°  
**T 08**

NOME FILE:

CIG:

CUP: H63H19000340002

RUP: Dott. Maurizio Rocchi

PROGETTISTI:

Dott. Ing. Simone Pozzolini  
Ordine degli Ingegneri Prov. di Firenze n. 4325

H.S. Ingegneria s.r.l.

COLLABORATORI:

CON IL CONTRIBUTO DI:

COLLABORATORI ALLA PROGETTAZIONE:

REV. N.° 1  
Novembre 2022

DATA REV.

CAUSALE REV.

FIRMA REVISORE

PERCORSO FILE:

Data: Novembre 2022